



# АДМИНИСТРАЦИЯ ГОРОДА КОСТРОМЫ

## ПОСТАНОВЛЕНИЕ

№ \_\_\_\_\_

### **Об утверждении документации по планировке территории, ограниченной улицами Линейной, Боровой, Сплавщиков, Славянской**

В соответствии со статьями 43, 45 и 46 Градостроительного кодекса Российской Федерации, Генеральным планом города Костромы, утвержденным решением Думы города Костромы от 18 декабря 2008 года № 212, Правилами землепользования и застройки города Костромы, утвержденными постановлением Администрации города Костромы от 28 июня 2021 года № 1130, Порядком организации и проведения публичных слушаний, общественных обсуждений по проектам муниципальных правовых актов города Костромы в сфере градостроительной деятельности, утвержденным решением Думы города Костромы от 26 апреля 2018 года № 64, учитывая протокол публичных слушаний от 28 апреля 2021 года, заключение о результатах публичных слушаний от 28 апреля 2021 года, письмо Министерства культуры Российской Федерации от 24 сентября 2021 года № 17818-12-02, руководствуясь статьями 42, 44, частью 1 статьи 57 Устава города Костромы,

### **ПОСТАНОВЛЯЮ:**

1. Утвердить прилагаемую документацию по планировке территории, ограниченной улицами Линейной, Боровой, Сплавщиков, Славянской, в виде проекта межевания территории.
2. Настоящее постановление подлежит официальному опубликованию в течение семи дней со дня его принятия и размещению на официальном сайте Администрации города Костромы в информационно-телекоммуникационной сети «Интернет».

Утверждена  
постановлением  
Администрации города Костромы  
от \_\_\_\_\_ № \_\_\_\_\_

ДОКУМЕНТАЦИЯ ПО ПЛАНИРОВКЕ ТЕРРИТОРИИ, ОГРАНИЧЕННОЙ  
УЛИЦАМИ ЛИНЕЙНОЙ, БОРОВОЙ, СПЛАВЩИКОВ, СЛАВЯНСКОЙ

ПРОЕКТ МЕЖЕВАНИЯ ТЕРРИТОРИИ

Основная часть

**Содержание**

1.1.	Описание положения планируемой территории в планировочной структуре городского округа город Кострома
1.2.	Обеспечение сохранности объектов культурного наследия при ведении градостроительной деятельности или иных целей, не связанных со строительством в границах рассматриваемой территории
1.3.	Нормативная база для проектирования
1.4.	Проектные решения
1.5.	Перечень и сведения о площади образуемых земельных участков и возможные способы их образования
1.6.	Перечень и сведения о площади образуемых земельных участков, которые будут отнесены к территориям общего пользования или имуществу общего пользования и возможные способы их образования
1.7.	Ведомость координат характерных точек границ образуемых земельных участков
1.8.	Перечень координат характерных точек границ территории
1.9.	Чертеж межевания территории

## **1.1. ОПИСАНИЕ ПОЛОЖЕНИЯ ПЛАНИРУЕМОЙ ТЕРРИТОРИИ В ПЛАНИРОВОЧНОЙ СТРУКТУРЕ ГОРОДСКОГО ОКРУГА ГОРОД КОСТРОМА**

В соответствии со статьей 43 Градостроительного кодекса Российской Федерации подготовка проекта межевания территории осуществляется применительно к территории, расположенной в границах одного или нескольких смежных элементов планировочной структуры, границах определенной правилами землепользования и застройки территориальной зоны и (или) границах установленной схемой территориального планирования муниципального района, генеральным планом поселения, городского округа функциональной зоны.

Территория разработки проекта межевания расположена на землях населенных пунктов города Костромы, в границах кадастрового квартала 44:27:020324.

Территория ограничена с северной части улицей Линейной, с восточной – улицей Боровой, с южной – улицей Сплавщиков, с западной – улицей Славянской.

Проект межевания охватывает территорию 2.8 га.

В соответствии с Генеральным планом города Костромы проектируемая территория расположена в функциональной зоне малоэтажной индивидуальной жилой застройки, среднеэтажной жилой застройки и в зоне городских лесов.

В соответствии со схемой границ зон с особыми условиями использования территорий (Приложение 2 к Правилам землепользования и застройки города Костромы) разрабатываемая территория расположена в границах зон с особыми условиями использования территорий – в зоне подтопления и территории с глубиной залегания грунтовых вод до 2-х метров

При подготовке проекта межевания территории использовались материалы и результаты инженерных изысканий данной территории, выполненных в период с 2015 года по 2020 год.

Исходной планово-картографической основой для разработки проекта межевания явились материалы топографической съемки в масштабе 1:500.

## **1.2. ОБЕСПЕЧЕНИЕ СОХРАННОСТИ ОБЪЕКТОВ КУЛЬТУРНОГО НАСЛЕДИЯ ПРИ ВЕДЕНИИ ГРАДОСТРОИТЕЛЬНОЙ ДЕЯТЕЛЬНОСТИ ИЛИ ИНЫХ ЦЕЛЕЙ, НЕ СВЯЗАННЫХ СО СТРОИТЕЛЬСТВОМ В ГРАНИЦАХ РАССМАТРИВАЕМОЙ ТЕРРИТОРИИ**

Проектируемая территория располагается на территории исторического поселения федерального значения «Историческое поселение город Кострома» (Приказ Министерства культуры Российской Федерации от 29 июля 2010 года № 418, Министерства регионального развития Российской Федерации от 29 июля 2010 года № 339 «Об утверждении перечня исторических поселений»).

Территория расположена вне зон охраны памятников истории и культуры согласно постановлению главы Администрации Костромской области от 19 декабря 1997 года № 837 «Об утверждении зон охраны исторической части города Костромы».

В границах территории отсутствуют объекты культурного наследия (в том числе археологического), включенные в Единый государственный реестр объектов культурного наследия (памятников истории и культуры) народов Российской Федерации, выявленные объекты культурного наследия и объекты, составляющие предмет охраны исторического поселения города Костромы.

На проектируемую территорию не распространяются защитные зоны объектов культурного наследия в соответствии со статьей 34.1 Федерального закона от 25 июня 2002 года № 73-ФЗ «Об объектах культурного наследия (памятников истории и культуры) народов Российской Федерации».

В соответствии со статьей 36 Федерального закона от 25 июня 2002 года № 73-ФЗ «Об объектах культурного наследия (памятниках истории и культуры) народов Российской Федерации» в случае обнаружения в ходе проведения изыскательских, проектных, земляных, строительных, мелиоративных, хозяйственных работ и иных работ объекта, обладающего признаками объекта культурного наследия, в том числе объекта археологического наследия, заказчик указанных работ, технический заказчик (застройщик) объекта капитального строительства, лицо, проводящее указанные работы, обязаны незамедлительно приостановить указанные работы и в течение трех дней со дня обнаружения такого объекта направить в инспекцию по охране объектов культурного наследия Костромской области письменное заявление об обнаруженном объекте культурного наследия либо заявление в форме электронного документа, подписанного усиленной квалифицированной электронной подписью.

### **1.3. НОРМАТИВНАЯ БАЗА ДЛЯ ПРОЕКТИРОВАНИЯ**

1. Земельный кодекс Российской Федерации;
2. Градостроительный кодекс Российской Федерации;
3. Федеральный закон от 25 июня 2002 года № 73-ФЗ «Об объектах культурного наследия (памятниках истории и культуры) народов Российской Федерации»;
4. Федеральный закон от 24 июля 2007 года № 221-ФЗ «О кадастровой деятельности»;
5. Федеральный закон от 13 июля 2015 года № 218-ФЗ «О государственной регистрации недвижимости»;
6. Приказ Министерства культуры Российской Федерации от 29 июля 2010 года № 418, Министерства регионального развития Российской Федерации от 29 июля 2010 года № 339 «Об утверждении перечня исторических поселений»;
7. Приказ Министерства экономического развития Российской Федерации от 8 декабря 2015 года № 921 «Об утверждении формы и состава сведений межевого плана, требований к его подготовке»;
8. Приказ Министерства строительства и жилищно-коммунального хозяйства Российской Федерации от 7 марта 2019 года № 153/пр «Об утверждении методических рекомендаций по проведению работ по формированию земельных участков, на которых расположены многоквартирные дома»;
9. Постановление Администрации Костромской области от 1 октября 2010 года № 344-а «Об утверждении региональных нормативов градостроительного проектирования Костромской области»;
10. Решение Думы города Костромы от 18 декабря 2008 года № 212 «Об утверждении Генерального плана города Костромы»;
11. Постановление Администрации города Костромы от 28 июня 2021 года № 1129 «Об утверждении Местных нормативов градостроительного проектирования города Костромы»;
12. Постановление Администрации города Костромы от 28 июня 2021 года № 1130 «Об утверждении Правил землепользования и застройки города Костромы»;

13. Постановление Администрации города Костромы от 6 ноября 2019 года № 2143 «О подготовке документации по планировке территории, ограниченной улицами Линейной, Боровой, Сплавщиков, Славянской».

14. Постановление Администрации города Костромы от 22 декабря 2021 года № 2289 «О внесении изменения в приложение к постановлению Администрации города Костромы от 6 ноября 2019 года № 2143 «О подготовке документации по планировке территории, ограниченной улицами Линейной, Боровой, Сплавщиков, Славянской».

#### **1.4. ПРОЕКТНЫЕ РЕШЕНИЯ**

Цели выполнения проекта межевания территории:

установление границ земельных участков, в том числе, на которых расположены многоквартирные дома с элементами озеленения и благоустройства и иными предназначенными для обслуживания, эксплуатации и благоустройства жилых домов объектами;

установление границ территорий общего пользования.

Проектом межевания территории предлагается изменение красных линий, установленных Проектом детальной планировки Ленинского района, утвержденным Решением исполнительного комитета Костромского городского совета народных депутатов от 25 июля 1991 года № 634.

Линии отступа от красной линии в целях определения мест допустимого размещения зданий, строений, сооружений составляет 3 метра.

В результате разработки проекта межевания, на территории планируется образование 9 земельных участков, из них 3 земельных участка являются территориями общего пользования.

Образование земельных участков путем перераспределения осуществляется с целью устранения вклинивания, вкрапливания, изломанности границ, чересполосицы. При этом, образование земельных участков путем перераспределения допускается при наличии в письменной форме согласия землепользователей, землевладельцев, арендаторов, залогодержателей исходных земельных участков.

Площади земельных участков, определяемые при проведении кадастровых работ, могут отличаться от площади земельных участков, указанных в проекте межевания территории, не более чем на десять процентов.

В соответствии с пунктом 3 части 5 статьи 43 Градостроительного кодекса Российской Федерации текстовая часть проекта межевания территории включает в себя вид разрешенного использования образуемых земельных участков в соответствии с проектом планировки территории. Проект планировки территории в границах образуемых в соответствии с настоящим проектом межевания территории земельных участков отсутствует.

Присвоение адресов вновь образуемым земельным участкам осуществляется в соответствии с Правилами присвоения, изменения и аннулирования адресов, утвержденными Постановлением Правительства Российской Федерации от 19 ноября 2014 года № 1221 и Положением об особенностях присвоения, изменения и аннулирования адресов объектов недвижимого имущества на территории города Костромы, утвержденным решением Думы города Костромы от 26 ноября 2015 года № 248. Решение об аннулировании адресов существующих земельных участков принимается решением органа местного самоуправления после снятия объекта адресации с кадастрового учета.

Проект межевания территории выполнен в системе координат МСК-44, введенной в действие с 27 апреля 2014 года приказом Управления Росреестра по Костромской области № П/56 от 11 марта 2014 года.

### 1.5. ПЕРЕЧЕНЬ И СВЕДЕНИЯ О ПЛОЩАДИ ОБРАЗУЕМЫХ ЗЕМЕЛЬНЫХ УЧАСТКОВ И ВОЗМОЖНЫЕ СПОСОБЫ ИХ ОБРАЗОВАНИЯ

Сведения об образуемых земельных участках (кроме земель, отнесённых к территориям общего пользования) представлены в таблице 1.

Таблица 1

№п/п	Обозначение земельного участка	Площадь, м <sup>2</sup>	Адрес (местоположение) земельного участка	Возможные способы образования земельных участков
1	2	3	4	5
1.	:ЗУ1	745	Костромская область, город Кострома, улица Славянская, 64	Образуется путем объединения земельных участков с кадастровыми номерами 44:27:020324:9 и 44:27:020324:12, при условии согласия правообладателей этих земельных участков. Предварительно необходимо уточнить местоположение границ и площади исходных земельных участков.
2.	:ЗУ2	680	Костромская область, город Кострома, улица Славянская, 66	Образуется путем объединения земельных участков с кадастровыми номерами 44:27:020324:13, 44:27:020324:14 и 44:27:020324:15, при условии согласия их правообладателей. Предварительно необходимо уточнить местоположение границ и площади земельных участков с кадастровыми номерами 44:27:020324:13 и 44:27:020324:14. Или образуется из земель, государственная собственность на которые не разграничена при условии исключения сведений о земельных участках с кадастровыми номерами 44:27:020324:13, 44:27:020324:14 и 44:27:020324:15 из сведений ЕГРН.
3.	:ЗУ3	1166	Костромская область, город Кострома, улица Славянская, 74	Образуется из земель, государственная собственность на которые не разграничена
4.	:ЗУ4	959	Костромская область, город Кострома, улица Славянская, 82	Образуется путем перераспределения земельного участка с кадастровым номером 44:27:020324:5 и земель, государственная собственность на которые не разграничена
5.	:ЗУ5	924	Костромская область, город Кострома, улица Славянская, 86	Образуется путем перераспределения земельного участка с кадастровым номером 44:27:020324:36 и земель, государственная собственность на которые не разграничена

6.	:ЗУ6	1022	Костромская область, город Кострома, улица Славянская, 84	Образуется путем перераспределения земельного участка с кадастровым номером 44:27:020324:35 и земель, государственная собственность на которые не разграничена
----	------	------	---	--

Сведения об объектах капитального строительства, расположенных на образуемых земельных участках, (кроме земель, отнесённых к территориям общего пользования) представлены в таблице 2.

Таблица 2

№ п/п	Обозначение земельного участка	Адрес (местоположение) объекта капитального строительства	Наименование/назначение объекта капитального строительства, расположенного на земельном участке	Кадастровый номер ОКС (при наличии)
1.	:ЗУ1	Костромская область, город Кострома, улица Славянская, 64	жилой дом	44:27:020324:41
2.	:ЗУ2	Костромская область, город Кострома, улица Славянская, 66	жилой дом	44:27:020324:49
3.	:ЗУ3	Костромская область, город Кострома, улица Славянская, 74	многоквартирный дом	44:27:020324:357
4.	:ЗУ4	Костромская область, город Кострома, улица Славянская, 82	жилой дом	44:27:020324:39
5.	:ЗУ5	Костромская область, город Кострома, улица Славянская, 86	жилой дом	44:27:020324:225
6.	:ЗУ6	Костромская область, город Кострома, улица Славянская, 84	жилой дом	44:27:020324:156

### 1.6. ПЕРЕЧЕНЬ И СВЕДЕНИЯ О ПЛОЩАДИ ОБРАЗУЕМЫХ ЗЕМЕЛЬНЫХ УЧАСТКОВ, КОТОРЫЕ БУДУТ ОТНЕСЕНЫ К ТЕРРИТОРИЯМ ОБЩЕГО ПОЛЬЗОВАНИЯ ИЛИ ИМУЩЕСТВУ ОБЩЕГО ПОЛЬЗОВАНИЯ И ВОЗМОЖНЫЕ СПОСОБЫ ИХ ОБРАЗОВАНИЯ

Таблица 3

№ п/п	Обозначение земельного участка	Площадь, м <sup>2</sup>	Адрес (местоположение) земельного участка	Возможные способы образования земельных участков
1	:ЗУ7	989	Костромская область, город Кострома	Образуются из земель, государственная собственность на которые не разграничена
2	:ЗУ8	2297		
3	:ЗУ9	259		

## 1.7. ВЕДОМОСТИ КООРДИНАТ ХАРАКТЕРНЫХ ТОЧЕК ГРАНИЦ ОБРАЗУЕМЫХ ЗЕМЕЛЬНЫХ УЧАСТКОВ

Условный номер земельного участка :3У1		
Площадь земельного участка $745\text{м}^2$		
Обозначение характерных точек границы	Координаты, м	
	X	Y
1	2	3
1	294743,56	1212563,59
2	294743,81	1212569,21
3	294746,20	1212584,17
4	294747,50	1212597,02
н1	294747,52	1212597,46
н2	294736,10	1212597,75
н3	294736,19	1212599,08
н4	294724,81	1212600,04
н5	294722,77	1212565,61
1	294743,56	1212563,59
Условный номер земельного участка :3У2		
Площадь земельного участка $680\text{м}^2$		
Обозначение характерных точек границы	Координаты, м	
	X	Y
1	2	3
5	294763,92	1212562,42
6	294766,40	1212590,14
7	294766,57	1212596,27
н6	294766,58	1212596,61
н1	294747,52	1212597,46
3	294746,20	1212584,17
2	294743,81	1212569,21
1	294743,56	1212563,59
5	294763,92	1212562,42
Условный номер земельного участка :3У3		
Площадь земельного участка $1166\text{м}^2$		
Обозначение характерных точек границы	Координаты, м	
	X	Y
1	2	3
8	294867,03	1212555,59
9	294867,00	1212556,62
10	294866,96	1212558,14
11	294869,32	1212582,71
12	294869,96	1212588,66
13	294870,23	1212591,09
н7	294861,17	1212591,09
н8	294861,17	1212589,81
н9	294835,52	1212590,75
н10	294835,56	1212587,41
н11	294833,60	1212570,20
н12	294832,72	1212557,53


8	294867,03	1212555,59
Условный номер земельного участка :3У4		
Площадь земельного участка $959\text{м}^2$		
Обозначение характерных точек границы	Координаты, м	
	X	Y
1	2	3
н13	294966,77	1212547,37
14	294967,03	1212594,50
15	294948,67	1212594,71
16	294947,56	1212586,16
17	294945,22	1212567,27
18	294944,22	1212550,00
н13	294966,77	1212547,37
Условный номер земельного участка :3У5		
Площадь земельного участка $924\text{м}^2$		
Обозначение характерных точек границы	Координаты, м	
	X	Y
1	2	3
19	295024,35	1212540,63
20	295028,54	1212576,34
21	295003,12	1212579,45
22	294999,98	1212553,09
н14	294998,85	1212543,62
19	295024,35	1212540,63
Условный номер земельного участка :3У6		
Площадь земельного участка $1022\text{м}^2$		
Обозначение характерных точек границы	Координаты, м	
	X	Y
1	2	3
н14	294998,85	1212543,62
22	294999,98	1212553,09
21	295003,12	1212579,45
н15	294973,00	1212582,83
24	294972,58	1212546,69
н14	294998,85	1212543,62
Условный номер земельного участка :3У7		
Площадь земельного участка $989\text{м}^2$		
Обозначение характерных точек границы	Координаты, м	
	X	Y
1	2	3
24	294972,58	1212546,69
н15	294973,00	1212582,83

n25	294978,38	1212582,23
n26	294971,33	1212648,35
n18	294965,20	1212648,32
n19	294965,78	1212605,33
n20	294948,84	1212605,26
26	294948,56	1212602,15
27	294948,24	1212598,69
15	294948,67	1212594,71
14	294967,03	1212594,50
n13	294966,77	1212547,37
24	294972,58	1212546,69
<b>Условный номер земельного участка</b>		<b>:3У8</b>
<b>Площадь земельного участка</b>		<b>2297м<sup>2</sup></b>
<b>Обозначение характерных точек границы</b>	<b>Координаты, м</b>	
	<b>Х</b>	<b>У</b>
<b>1</b>	<b>2</b>	<b>3</b>
13	294870,23	1212591,09
43	294870,79	1212595,67
44	294865,56	1212596,03
45	294865,58	1212599,51
46	294865,69	1212603,47
47	294865,69	1212612,84
48	294865,63	1212622,36
49	294865,57	1212631,92
50	294865,50	1212643,74
51	294865,49	1212644,69
52	294865,47	1212647,67
53	294753,20	1212643,69
54	294753,28	1212639,57
55	294754,20	1212639,57
56	294763,63	1212639,55
57	294769,63	1212639,52
58	294780,23	1212639,48
59	294784,25	1212639,47
60	294797,27	1212639,42
61	294807,27	1212639,41
62	294844,24	1212639,25
63	294854,37	1212639,21
64	294858,32	1212639,19
65	294858,35	1212616,13
66	294858,38	1212597,93
67	294752,17	1212601,34
68	294752,16	1212602,44
69	294752,14	1212604,85
70	294752,12	1212606,70
71	294736,48	1212606,59
72	294732,13	1212606,56
73	294732,14	1212609,37
74	294732,18	1212621,75

75	294730,61	1212621,73
76	294730,60	1212622,90
77	294730,62	1212625,81
78	294730,66	1212643,29
n22	294727,36	1212643,15
n4	294724,81	1212600,04
n3	294736,19	1212599,08
n2	294736,10	1212597,75
n1	294747,52	1212597,46
n6	294766,58	1212596,61
7	294766,57	1212596,27
79	294786,72	1212594,67
80	294784,56	1212561,19
81	294789,74	1212560,18
82	294789,81	1212561,56
83	294790,64	1212577,37
84	294792,07	1212577,30
85	294792,54	1212587,90
86	294793,03	1212588,06
87	294793,53	1212593,77
88	294813,10	1212594,24
n23	294834,13	1212594,00
n24	294834,13	1212590,84
n9	294835,52	1212590,75
n8	294861,17	1212589,81
n7	294861,17	1212591,09
13	294870,23	1212591,09
<b>Условный номер земельного участка</b>		<b>:3У9</b>
<b>Площадь земельного участка</b>		<b>259м<sup>2</sup></b>
<b>Обозначение характерных точек границы</b>	<b>Координаты, м</b>	
	<b>Х</b>	<b>У</b>
<b>1</b>	<b>2</b>	<b>3</b>
28	294942,62	1212643,30
n21	294942,55	1212648,18
29	294886,67	1212647,84
30	294886,68	1212646,37
31	294886,78	1212644,95
32	294886,87	1212643,45
33	294888,67	1212643,45
34	294894,63	1212643,43
35	294904,62	1212643,41
36	294907,70	1212643,39
37	294909,71	1212643,38
38	294913,04	1212643,38
39	294917,44	1212643,37
40	294919,06	1212643,36
41	294921,44	1212643,36
42	294935,33	1212643,31
28	294942,62	1212643,30

**1.8. ПЕРЕЧЕНЬ КООРДИНАТ ХАРАКТЕРНЫХ ТОЧЕК ГРАНИЦ  
ТЕРРИТОРИИ**

<b>X</b>	<b>Y</b>
295024,35	1212540,63
295028,54	1212576,34
295003,12	1212579,45
294978,38	1212582,23
294971,33	1212648,35
294879,52	1212647,80
294865,47	1212647,67
294727,36	1212643,15
294722,77	1212565,61
294743,56	1212563,59
294784,56	1212561,19
294789,74	1212560,18
294796,11	1212559,59
294867,03	1212555,59
294885,10	1212554,20
294887,87	1212553,99
294916,29	1212551,97
294944,22	1212550,00

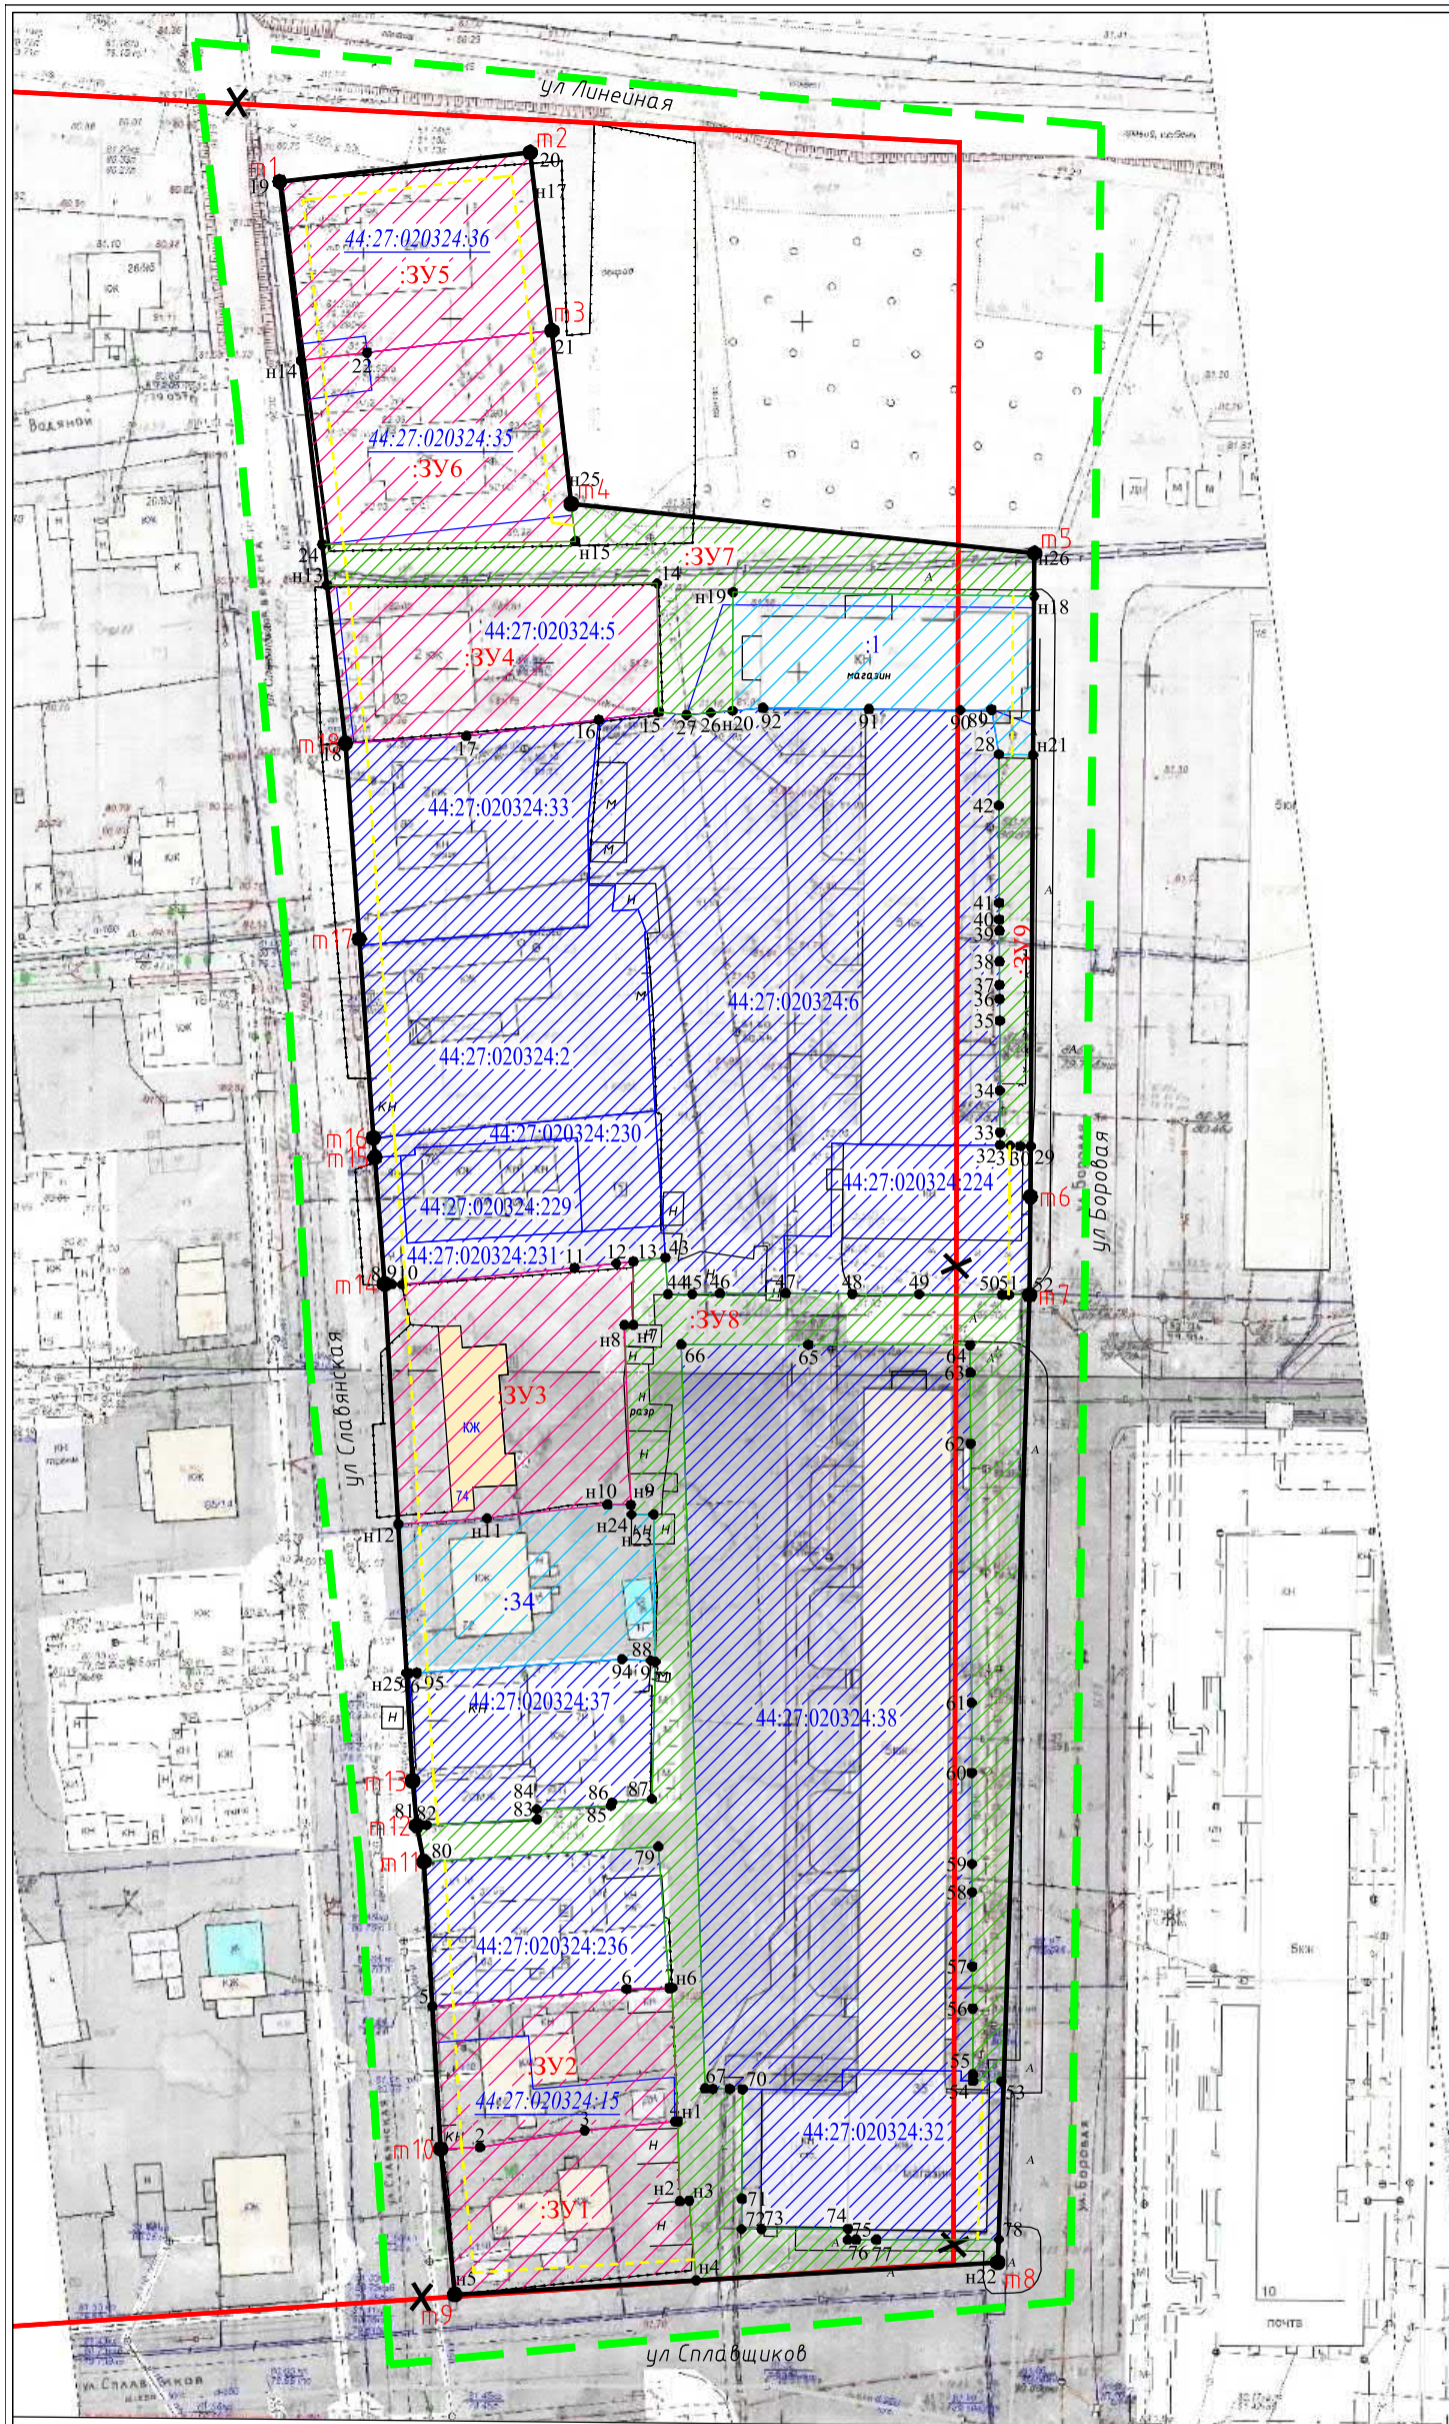

Обозначение характерных точек красных линий	Координаты, м	
	X	Y
1	2	3
m1	295024,35	1212540,63
m2	295028,54	1212576,34
m3	295003,12	1212579,45
m4	294978,38	1212582,23
m5	294971,33	1212648,35
m6	294879,52	1212647,80
m7	294865,47	1212647,67
m8	294727,36	1212643,15
m9	294722,77	1212565,61
m10	294743,56	1212563,59
m11	294784,56	1212561,19
m12	294789,74	1212560,18
m13	294796,11	1212559,59
m14	294867,03	1212555,59
m15	294885,10	1212554,20
m16	294887,87	1212553,99
m17	294916,29	1212551,97
m18	294944,22	1212550,00

- Условные обозначения:**
- граница кадастрового квартала
  - граница земельных участков по сведениям ЕГРН
  - 44:27:020332:10 кадастровый номер земельного участка
  - 44:27:020332:11 кадастровый номер исходного земельного участка, прекращающего свое существование в результате преобразования (раздел, перераспределение, объединение)
  - существующие красные линии
  - X отменяемые красные линии
  - устанавливаемые красные линии\*
  - линии отступа от красных линий в целях определения мест допустимого размещения зданий
  - m1 характерная точка красной линии
  - 1 характерная точка границы земельного участка
  - :3У1 обозначение образуемых земельных участков
  - образуемые земельные участки
  - образуемые земельные участки общего пользования
  - земельные участки, границы которых не установлены в соответствии с действующим законодательством
  - учтенные земельные участки, оставшиеся без изменений
- \* совпадает с существующей границей элемента планировочной структуры

ДОКУМЕНТАЦИЯ ПО ПЛАНИРОВКЕ ТЕРРИТОРИИ, ОГРАНИЧЕННОЙ  
УЛИЦАМИ ЛИНЕЙНОЙ, БОРОВОЙ, СПЛАВЩИКОВ, СЛАВЯНСКОЙ

ПРОЕКТ МЕЖЕВАНИЯ ТЕРРИТОРИИ

Чертеж межевания территории

Стадия	Лист	Листов
П		

Основная часть

Масштаб 1:1000