

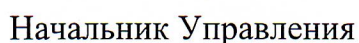


No 182-p

**Об утверждении схемы границ прилегающей территории к
земельному участку с кадастровым номером
44:27:070109:4497, местоположение которого установлено
относительно ориентира, расположенного в границах участка.
Почтовый адрес ориентира: Костромская область, город
Кострома, улица Волжская 2-я, дом 26**

ОБЯЗЫВАЮ:

3. Настоящее распоряжение подлежит официальному опубликованию и размещению на официальном сайте Администрации города Костромы в информационно-телекоммуникационной сети Интернет.



Т.А. Подойницына

УТВЕРЖДЕНА

Распоряжением
Начальника Управления благоустройства
Администрации города Кострома

от « 2 » июля 2026 г. № 182-Р

СХЕМА ГРАНИЦ ПРИЛЕГАЮЩИХ ТЕРРИТОРИЙ

прилегающая территория П-201

1. Местоположение прилегающей территории (адресные ориентиры):

Установлено относительно ориентира, расположенного в границах участка. Почтовый адрес ориентира: Костромская область, город Кострома, улица Волжская 2-я, дом 2б

2. Кадастровый номер объекта, по отношению к которому устанавливается прилегающая территория 44:27:070109:4497

3. Сведения о собственнике и (или) ином законном владельце здания, строения, сооружения, земельного участка, а также уполномоченном лице:

4. Площадь прилегающей территории: 525.6 (кв.м)

5. Вид разрешенного использования земельного участка, по отношению к которому устанавливается прилегающая территория:
Для эксплуатации зданий автосалона с автотехцентром

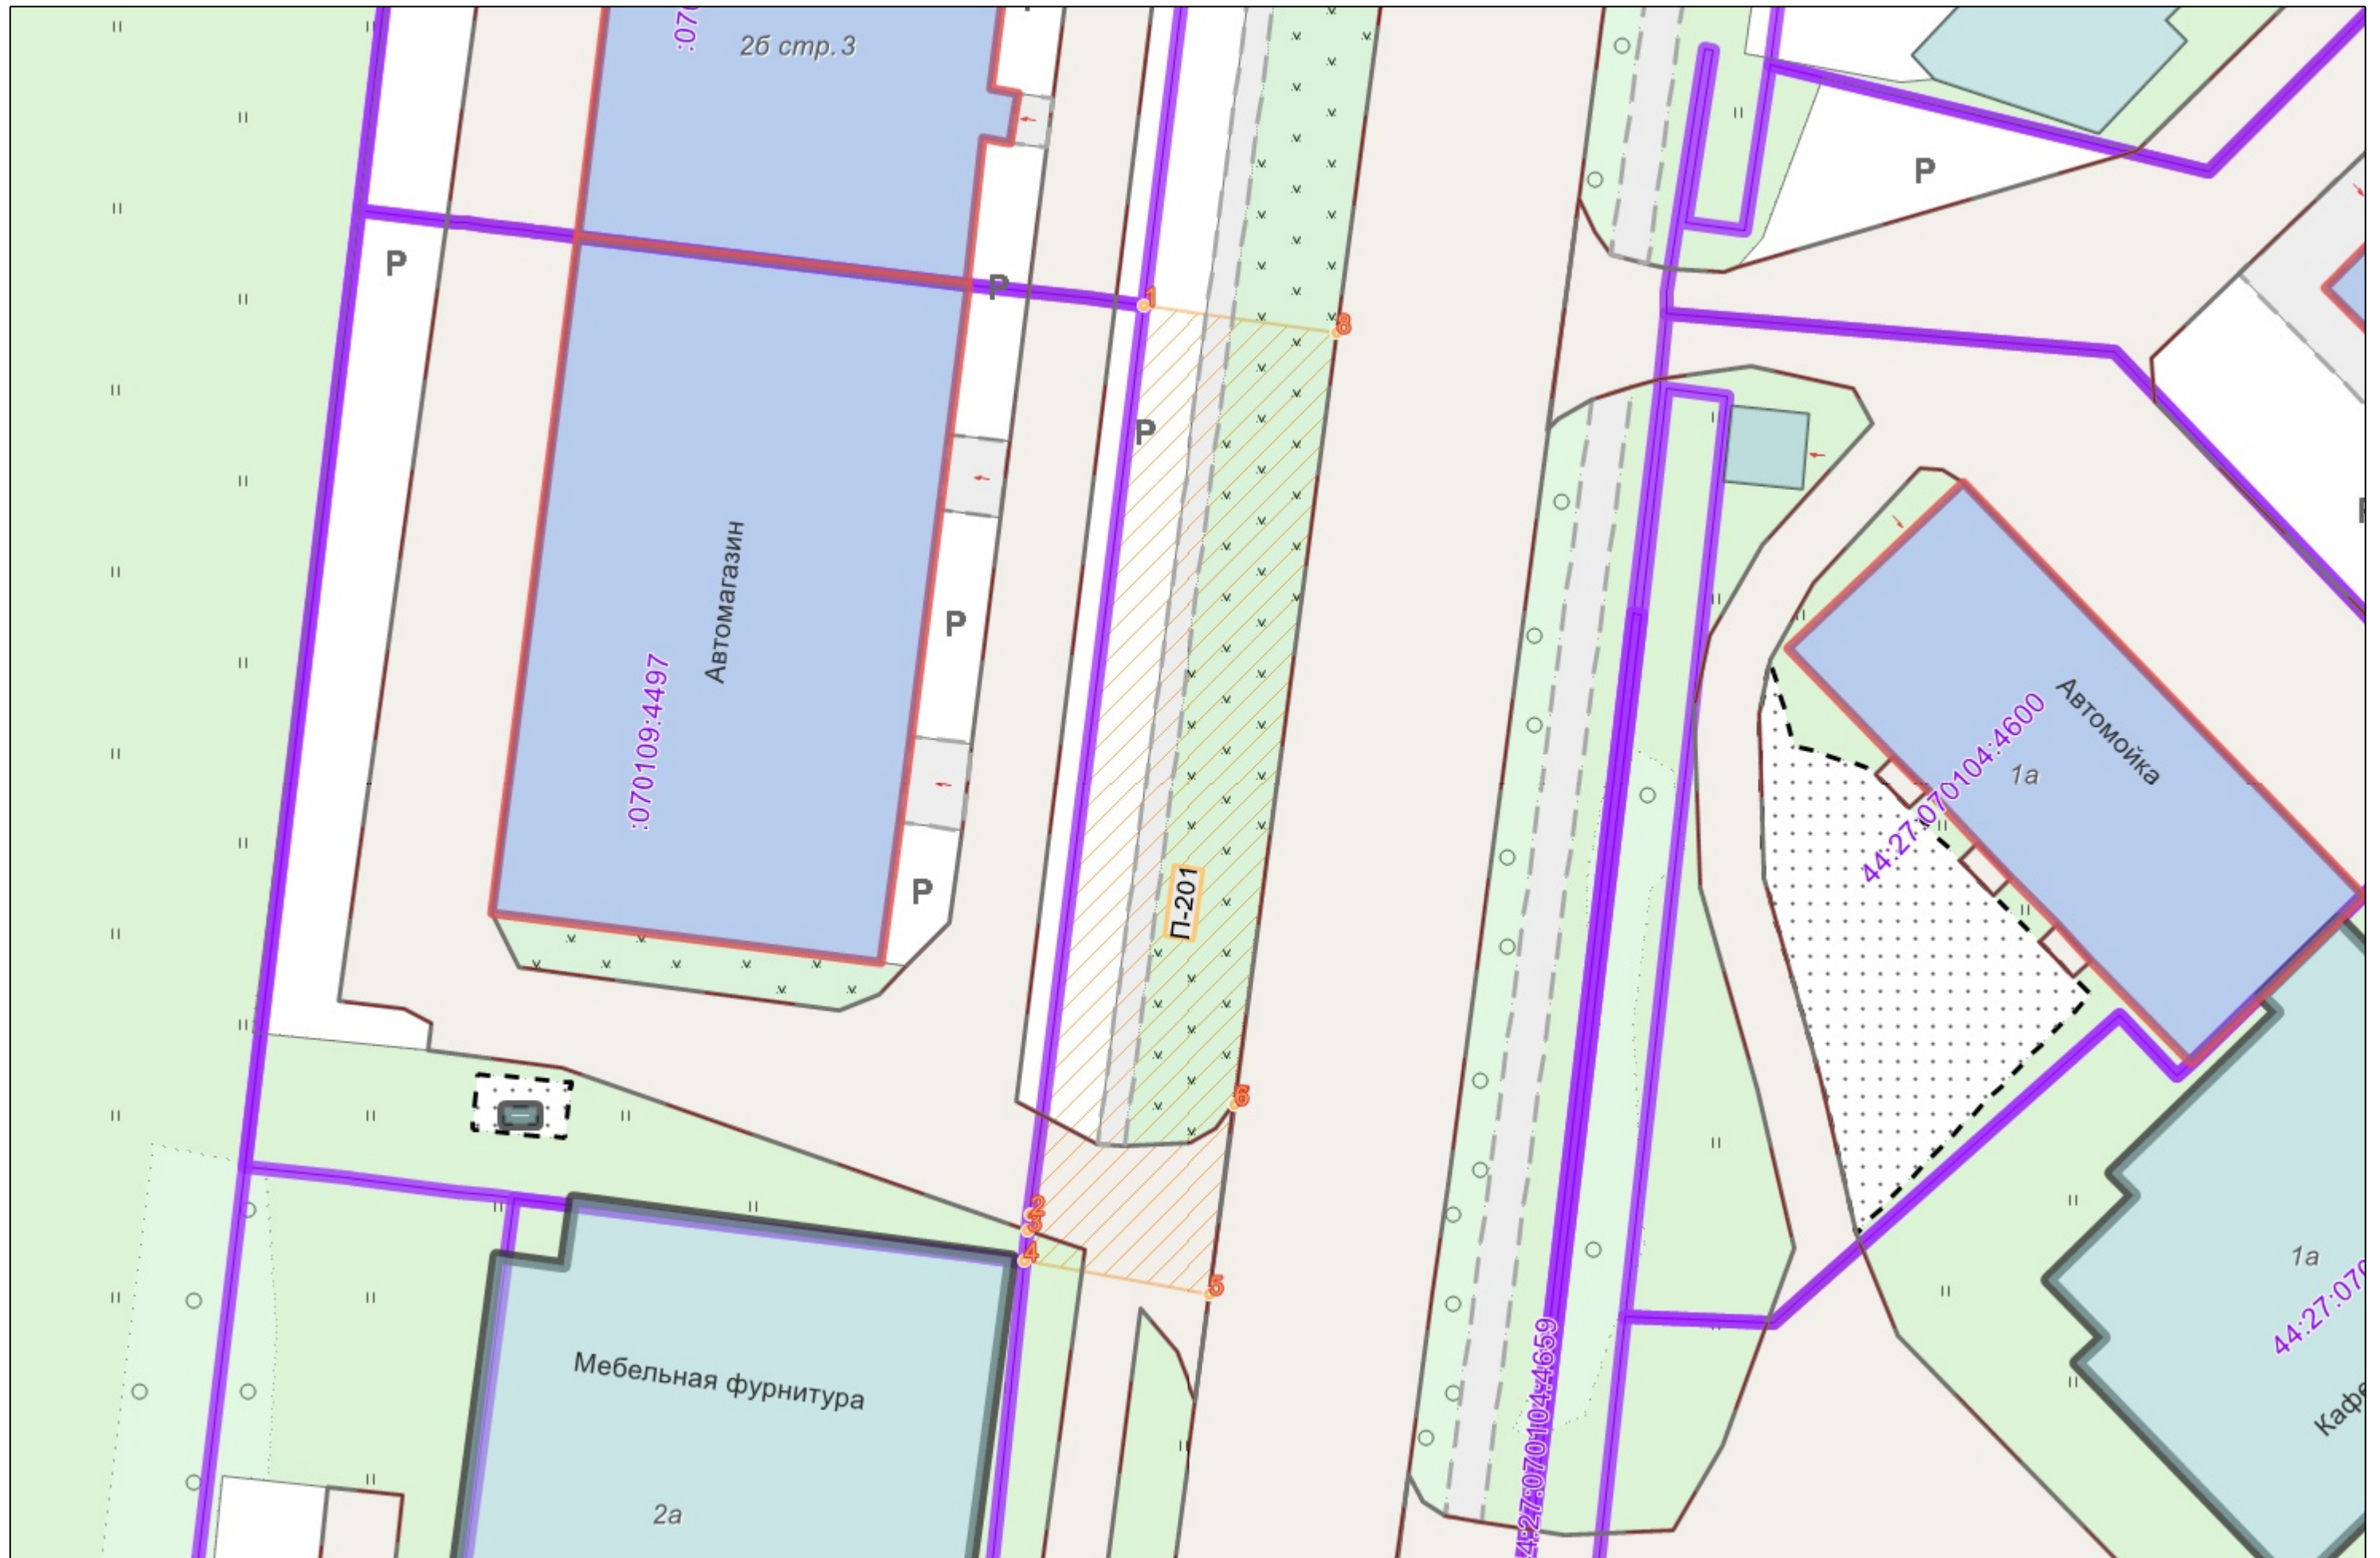
(при наличии)

6. Наличие объектов (в том числе благоустройства), расположенных на прилегающей территории с их описанием

7. Площадь озелененной территории (при ее наличии 247.3 кв.м.), состав озеленения (при наличии - деревья в 1 шт., газон, цветники в кв.м. 247.3)

Номер поворотной точки границ прилегающей территории	Координаты, м (с точностью до двух знаков после запятой)	
	X	Y
1	2	3
П-201/1	289 194.01	1 216 159.12
П-201/2	289 145.66	1 216 153.06
П-201/3	289 144.82	1 216 152.96
П-201/4	289 143.15	1 216 152.75
П-201/5	289 141.43	1 216 162.64
П-201/6	289 151.47	1 216 163.98
П-201/7	289 151.49	1 216 163.98
П-201/8	289 192.53	1 216 169.43

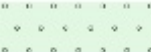
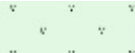
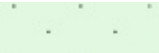
Ситуационный план



Графическая часть. Масштаб 1:1000



Условные обозначения :

	Граница прилегающей территории
	Номер поворотной точки границ прилегающей территории
	Кадастровый номер земельного участка (объекта недвижимости), по отношению к которому устанавливается прилегающая территория
	Номер кадастрового квартала
	Граница кадастрового квартала
	Границы объектов, расположенных на прилегающей территории
	Граница земельных участков
	ОКС жилой
	ОКС нежилой
	Древесная растительность
	Газон
	Луговая растительность