



АДМИНИСТРАЦИЯ ГОРОДА КОСТРОМЫ

ПОСТАНОВЛЕНИЕ

№ _____

О внесении изменений в схему размещения нестационарных торговых объектов на территории города Костромы

В соответствии со статьей 10 Федерального закона от 28 декабря 2009 года № 381-ФЗ «Об основах государственного регулирования торговой деятельности в Российской Федерации», статьей 4 Закона Костромской области от 2 сентября 2010 года № 657-4-ЗКО «О государственном регулировании торговой деятельности на территории Костромской области», приказом департамента экономического развития Костромской области от 19 сентября 2022 года № 15 «О порядке разработки и утверждения органами местного самоуправления муниципальных образований Костромской области схемы размещения нестационарных торговых объектов», в целях упорядочивания размещения объектов нестационарной торговой сети, создания условий для улучшения организации и качества обслуживания населения города Костромы, на основании протоколов заседания городской межведомственной комиссии по упорядочиванию нестационарных торговых объектов на территории города Костромы от 23 мая 2025 года № 4, от 6 декабря 2025 года № 11, руководствуясь частью 2 статьи 37, статьей 42, частью 1 статьи 57 Устава города Костромы,

ПОСТАНОВЛЯЮ:

1. Внести в схему размещения нестационарных торговых объектов на территории города Костромы, утвержденную постановлением Администрации города Костромы от 26 мая 2011 года № 1219 (с изменениями, внесенными постановлениями Администрации города Костромы от 28 июля 2011 года № 1751, от 13 декабря 2011 года № 2814, от 23 декабря 2011 года № 2939, от 5 марта 2012 года № 342, от 20 апреля 2012 года № 805, от 13 августа 2012 года № 1649, от 18 октября 2012 года № 2165, от 26 июля 2013 года № 1634, от 18 декабря 2013 года № 2904, от 14 февраля 2014 года № 398, от 19 июня 2014 года № 1538, от 25 июля 2014 года № 1908, от 30 октября 2014 года № 2949, от 18 декабря 2014 года № 3432, от 29 декабря 2014 года № 3584, от 23 марта 2015 года № 603, от 12 мая 2015 года № 1053, от 4 августа 2015 года № 1996, от 10 сентября 2015 года № 2522, от 3 ноября 2015 года № 3152, от 3 декабря 2015 года № 3584, от 22 декабря 2015 года № 3832, от 11 февраля 2016 года № 292, от 21 марта 2016 года № 595, от 8 апреля 2016 года № 894, от 13 апреля 2016 года № 945, от 5 мая 2016 года № 1117, от 1 июня 2016 года № 1461, от 12 августа 2016 года № 2246, от 7 октября 2016 года № 2873, от 30 ноября 2016 года № 3232, от 9 января 2017 года № 25,

от 13 апреля 2017 года № 905, от 15 июня 2017 года № 1720, от 31 июля 2017 года № 2137, от 29 ноября 2017 года № 3113, от 29 января 2018 года № 121, от 25 июня 2018 года № 1349, от 25 июля 2018 года № 1637, от 2 августа 2018 года № 1694, от 19 октября 2018 года № 2338, от 18 декабря 2018 года № 2733, от 15 февраля 2019 года № 208, от 21 марта 2019 года № 406, от 13 мая 2019 года № 731, от 6 июня 2019 года № 941, от 4 июля 2019 года № 1133, от 30 августа 2019 года № 1622, от 18 сентября 2019 года № 1724, от 6 ноября 2019 года № 2145, от 14 ноября 2019 года № 2183, от 14 января 2020 года № 23, от 21 февраля 2020 года № 278, от 28 февраля 2020 года № 328, от 19 мая 2020 года № 848, от 27 мая 2020 года № 917, от 20 июля 2020 года № 1338, от 31 августа 2020 года № 1624, от 23 октября 2020 года № 1987, от 6 ноября 2020 года № 2142, от 14 декабря 2020 года № 2349, от 15 января 2021 года № 12, от 5 февраля 2021 года № 128, от 5 марта 2021 года № 259, от 29 апреля 2021 года № 713, от 15 июля 2021 года № 1191, от 17 августа 2021 года № 1398, от 23 сентября 2021 года № 1688, от 29 ноября 2021 года № 2052, от 14 января 2022 года № 38, от 10 февраля 2022 года № 201, от 30 марта 2022 года № 558, от 10 июня 2022 года № 1125, от 21 июля 2022 года № 1437, от 4 августа 2022 года № 1526, от 31 августа 2022 года № 1683, от 3 октября 2022 года № 1870, от 10 января 2023 года № 11, от 1 марта 2023 года № 266, от 19 апреля 2023 года № 623, от 25 мая 2023 года № 833, от 14 июня 2023 года № 1025, от 17 августа 2023 года № 1472, от 18 декабря 2023 года № 2644, от 16 мая 2024 года № 802, от 18 июня 2024 года № 1014, от 6 ноября 2024 года № 2029, от 12 декабря 2024 года № 2336, от 28 декабря 2024 года № 2590, от 27 февраля 2025 года № 338, от 23 июня 2025 года № 1234, от 11 июля 2025 года № 1408, от 26 сентября 2025 года № 2235, от 26 января 2026 года № 47), следующие изменения:

1.1. строку 27.1 изложить в следующей редакции:

«	27.1.	Улица Шагова, в районе дома 154	9	тонар	1	хлебобулочные изделия, мучные кулинарные и кондитерские изделия в промышленной упаковке	круглый год
			6	киоск	1	печатная продукция	круглый год
			14,4	павильон с навесом для ожидания транспорта	1	продовольственные товары	круглый год
			9	торговая палатка	1	плодоовощная продукция	3 месяца

»;

1.2. строку 39 изложить в следующей редакции:

«	39.	Улица Ленина, в районе дома 88	4	киоск	1	питьевая вода	круглый год
			11,25	тонар	1	мясная продукция	круглый год
			9	тонар	2	хлебобулочные изделия, мучные кулинарные и кондитерские изделия в	круглый год

					промышленной упаковке	
		9	тонар	1	мясная продукция	круглый год
		8,7	киоск	1	печатная продукция	круглый год
		6,9	торгово-остановочный комплекс, объединенный с торговым павильоном	1	продовольственные товары	круглый год
		7,15	торгово-остановочный комплекс, объединенный с киоском		продовольственные товары	круглый год
		10,4	павильон	1	продовольственные товары	круглый год
		20	павильон	1	мясная и молочная продукция	круглый год

»;

1.3. строку 48 изложить в следующей редакции:

«	48.	Проспект Рабочий, напротив дома 36	9	павильон с навесом для ожидания транспорта	1	бытовое обслуживание	круглый год
			8,2	киоск с местами для ожидания транспорта	1	продовольственные товары	круглый год

»;

1.4. строку 109 изложить в следующей редакции:

«	109	Улица Голубкова, в районе дома 14	8,23	павильон с навесом для ожидания транспорта	1	продовольственные товары	круглый год
			12,0	тонар	1	продовольственные товары	круглый год

»;

1.5. строку 142 изложить в следующей редакции:

«	142.	Улица Индустриальная, в районе дома 2а	20	торговый павильон	1	продовольственные товары	круглый год
			4	киоск	1	питьевая вода	круглый год
			11,25	киоск	1	продовольственные товары	круглый год

»;

1.6. строку 171 изложить в следующей редакции:

«	171	Площадь Конституции, в районе дома 2	19,6	павильон с навесом для ожидания транспорта	1	общественное питание	круглый год
			173	павильон	1	продовольственные товары	круглый год
			4	холодильный прилавок	1	мороженое и прохладитель	5 месяцев

					ные напитки в фабричной упаковке	
--	--	--	--	--	----------------------------------	--

1.7. строку 249 изложить в следующей редакции:

«	249.	Улица Профсоюзная, в районе дома 40	29,45	киоски в составе остановочного комплекса	1	продовольственные товары	круглый год	»;
---	------	-------------------------------------	-------	--	---	--------------------------	-------------	----

1.8. строку 369 исключить;

1.9. строку 431 исключить;

1.10. строку 433 изложить в следующей редакции:

«	433.	Улица Ленина, в районе дома 153	6,0	палатка	1	плодоовощная продукция	5 месяцев	»;
---	------	---------------------------------	-----	---------	---	------------------------	-----------	----

1.11. дополнить строками 491-492 следующего содержания:

«	491.	Улица Никитская, дом 106а, (помещение 42 на втором этаже)	1	торговый (вендинговый) автомат (размещение с учетом требований санитарного законодательства)	1	продовольственные товары	круглый год	
	492.	Улица Муромская, дом 7, (помещение 242 на втором этаже)	1	торговый (вендинговый) автомат (размещение с учетом требований санитарного законодательства)	1	продовольственные товары	круглый год	».

1.11. приложение 27.1 изложить в новой редакции согласно приложению 1 к настоящему постановлению;

1.12. приложение 39 изложить в новой редакции согласно приложению 2 к настоящему постановлению;

1.13. приложение 48 изложить в новой редакции согласно приложению 3 к настоящему постановлению;

1.14. приложение 109 изложить в новой редакции согласно приложению 4 к настоящему постановлению;

1.15. приложение 142 изложить в новой редакции согласно приложению 5 к настоящему постановлению;

1.16. приложение 171 изложить в новой редакции согласно приложению 6 к настоящему постановлению;

1.17. приложение 249 изложить в новой редакции согласно приложению 7 к настоящему постановлению;

1.18. приложение 369 признать утратившим силу;

1.19. приложение 431 признать утратившим силу;

1.20. приложение 433 изложить в новой редакции согласно приложению 8 к настоящему постановлению.


2. Настоящее постановление вступает в силу после его официального опубликования и подлежит размещению на официальном сайте Администрации города Костромы в информационно-телекоммуникационной сети «Интернет».

Временно исполняющий обязанности
Глава города Костромы

А. В. Смирнов

Приложение 1
к постановлению Администрации
города Костромы
от «__» _____ 2026 года № _____
Приложение 27.1

Ситуационный план земельного участка
для размещения нестационарных торговых объектов,
имеющих местоположение: город Кострома, улица Шагова,
в районе дома 154

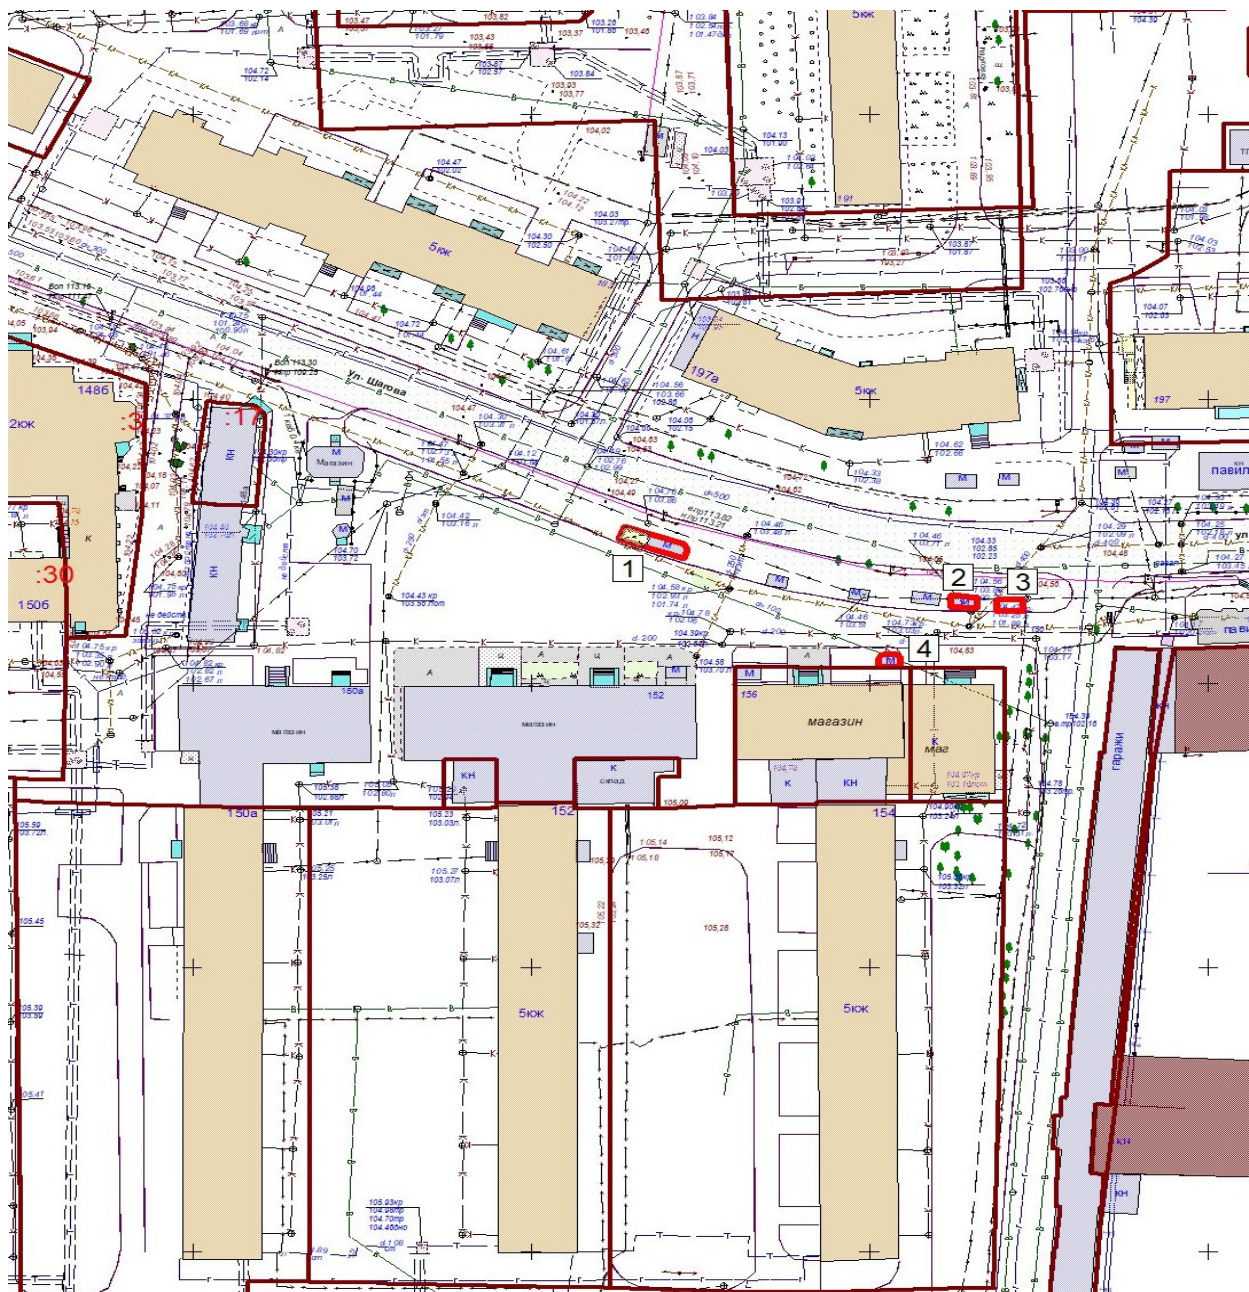

Экспликация:


1. Павильон с навесом для ожидания транспорта
2. Тонар
3. Торговая палатка
4. Киоск

МКУ города Костромы "Центр градостроительства"			
	Ф.И.О.	Подпись	Дата
Директор МКУ	Храмов А. В.		
Начальник отдела ИСОГД	Баранов А. В.		
Инженер отдела кадастровых работ	Ивонтьев А. А.		
Исполнил	Баранов А. В.		

Масштаб: 1:1000

Приложение 2
к постановлению Администрации
города Костромы
от «___» _____ 2026 года № _____
Приложение 39

Ситуационный план земельного участка
для размещения нестационарных торговых объектов,
имеющих местоположение: город Кострома, улица Ленина,
в районе дома 88

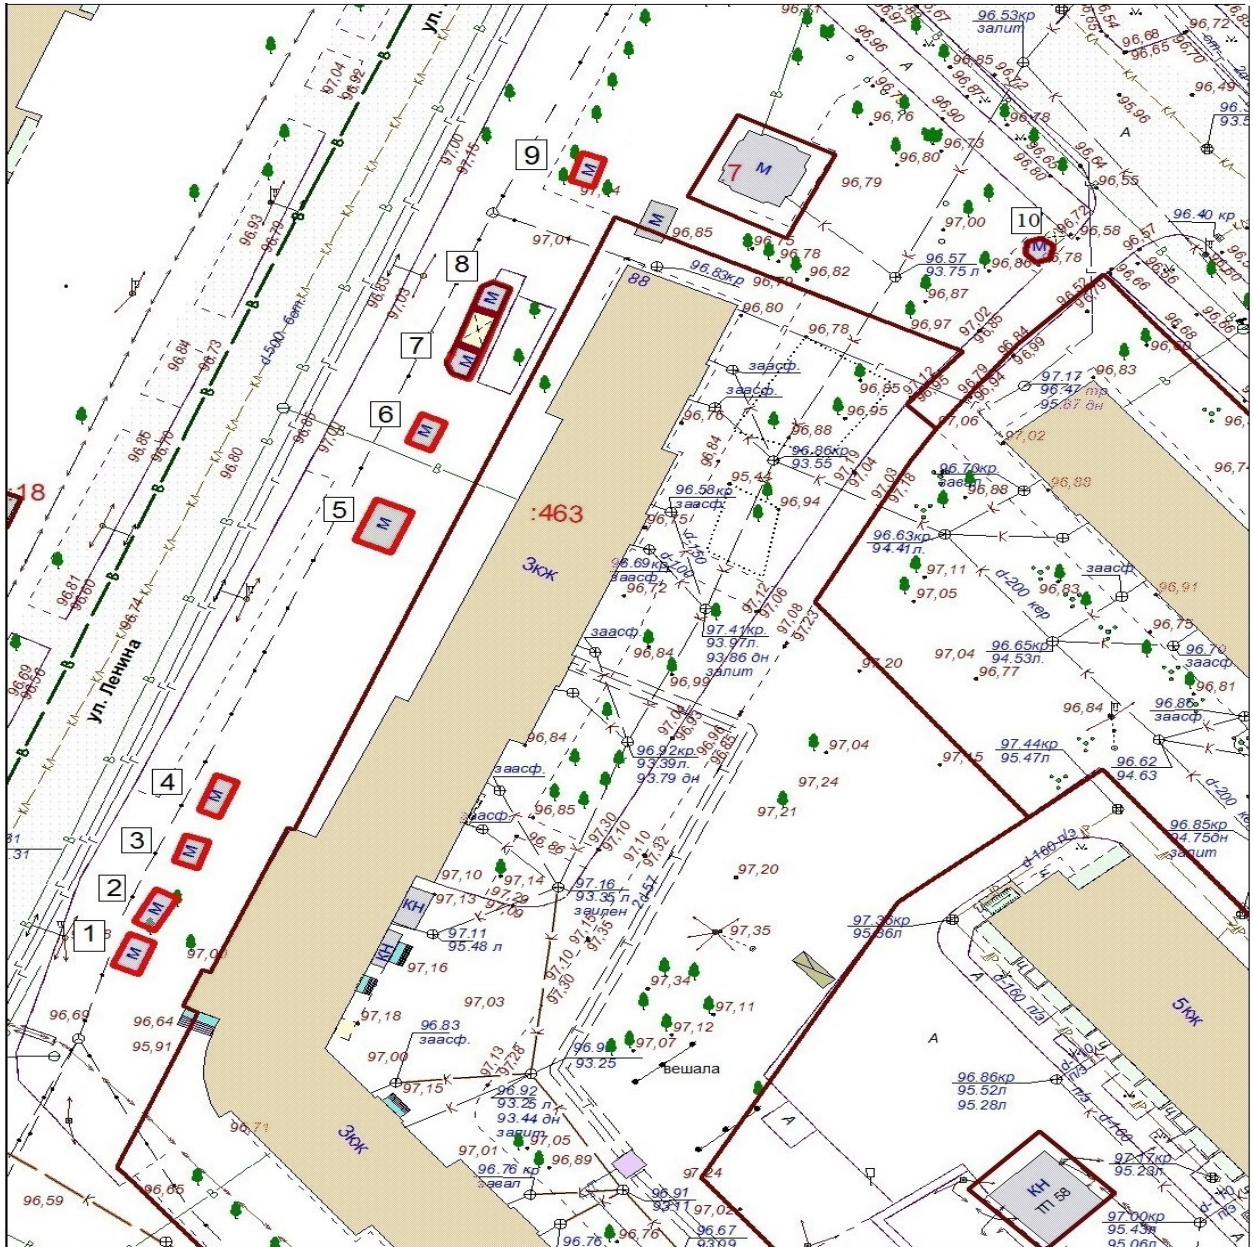


- Экспликация
1. Кiosk
 2. Тонар
 3. Тонар
 4. Тонар
 5. Торговый павильон
 6. Торговый павильон
 7. Торгово остановочный комплекс , объединенный с киоском
 8. Торгово остановочный комплекс , объединенный с торговым павильоном
 9. Тонар
 10. Кiosk

МКУ города Костромы "Центр градостроительства"			
	Ф.И.О.	Подпись	Дата
Директор МКУ	Храмов А.В.		
Начальник отдела ИСОГД	Баранов А. В.		
Инженер отдела кадастровых работ	Ивонтьев А. А.		
Исполнил	Баранов А. В.		
			Масштаб: 1:500

Приложение 3
к постановлению Администрации
города Костромы
от «___» _____ 2026 года № _____
Приложение 48

Ситуационный план земельного участка
для размещения нестационарных торговых объектов,
имеющих местоположение: город Кострома, Рабочий проспект,
напротив дома 36

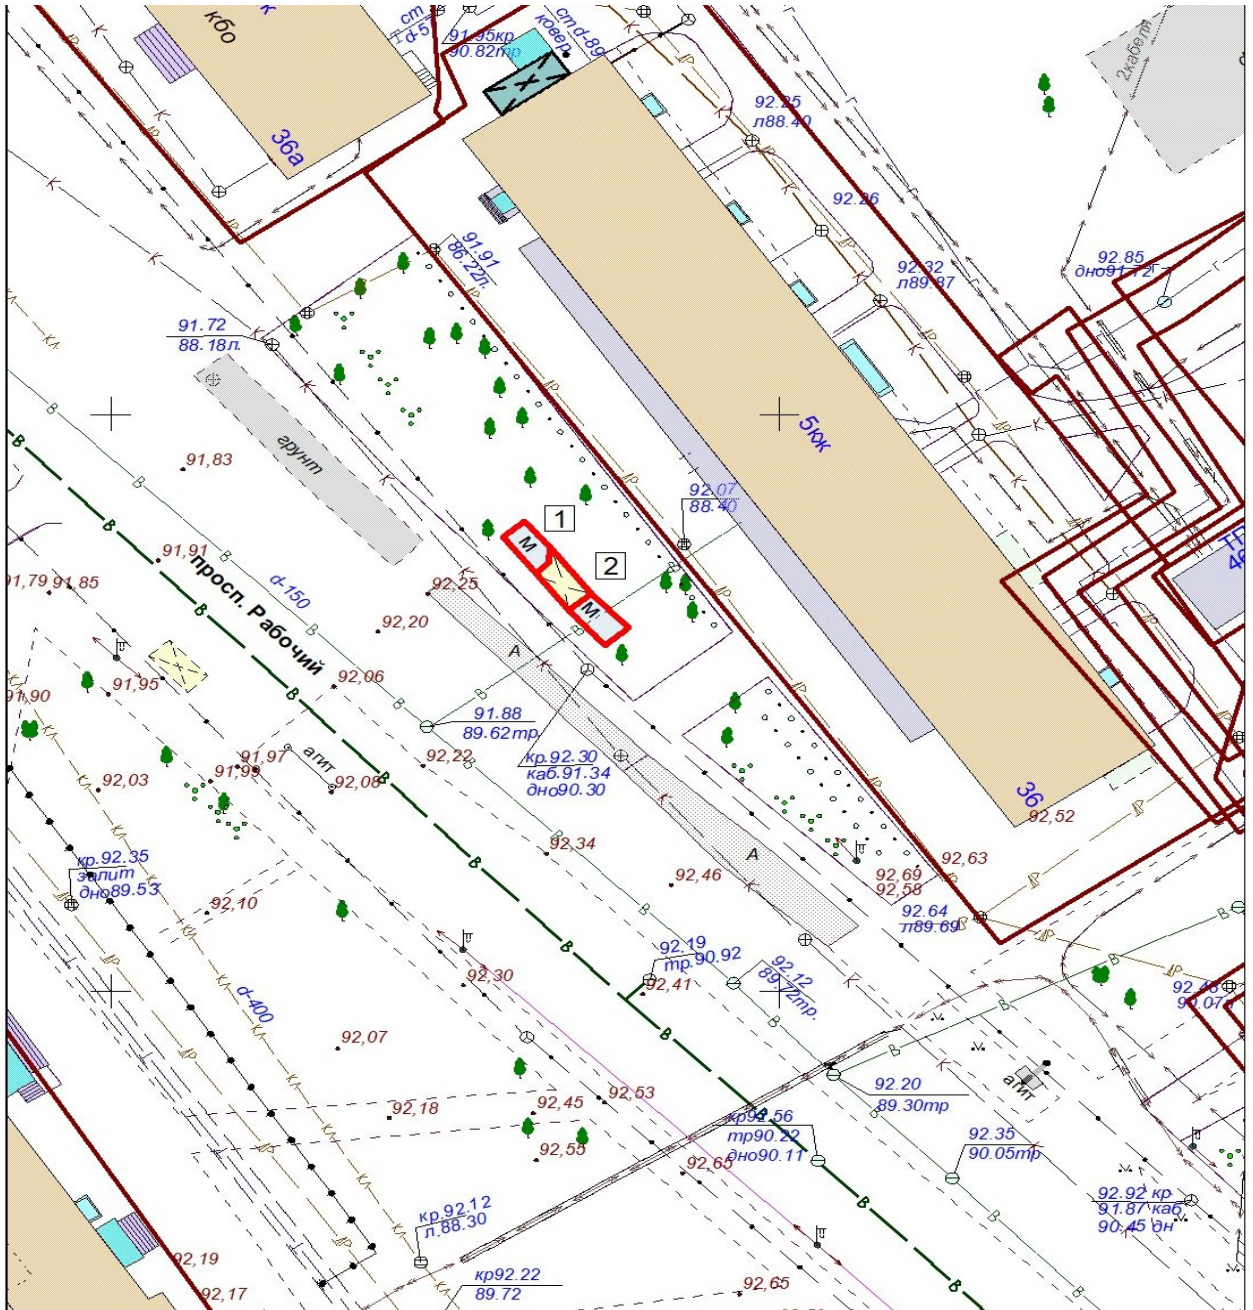

Экспликация:


1. Киоск с местами для ожидания транспорта
2. Павильон с навесом для ожидания транспорта

МКУ города Костромы "Центр градостроительства"			
	Ф.И.О.	Подпись	Дата
Директор МКУ	Храмов А. В.		
Начальник отдела ИСОГ Д	Баранов А. В.		
Инженер отдела кадастровых работ	Ивонтьев А. А.		
Исполнил	Баранов А. В.		

Масштаб: 1:500

Приложение 4
к постановлению Администрации
города Костромы
от «___» _____ 2026 года № _____
Приложение 109

Ситуационный план земельного участка
для размещения нестационарных торговых объектов,
имеющих местоположение: город Кострома, улица Голубкова,
в районе дома 14

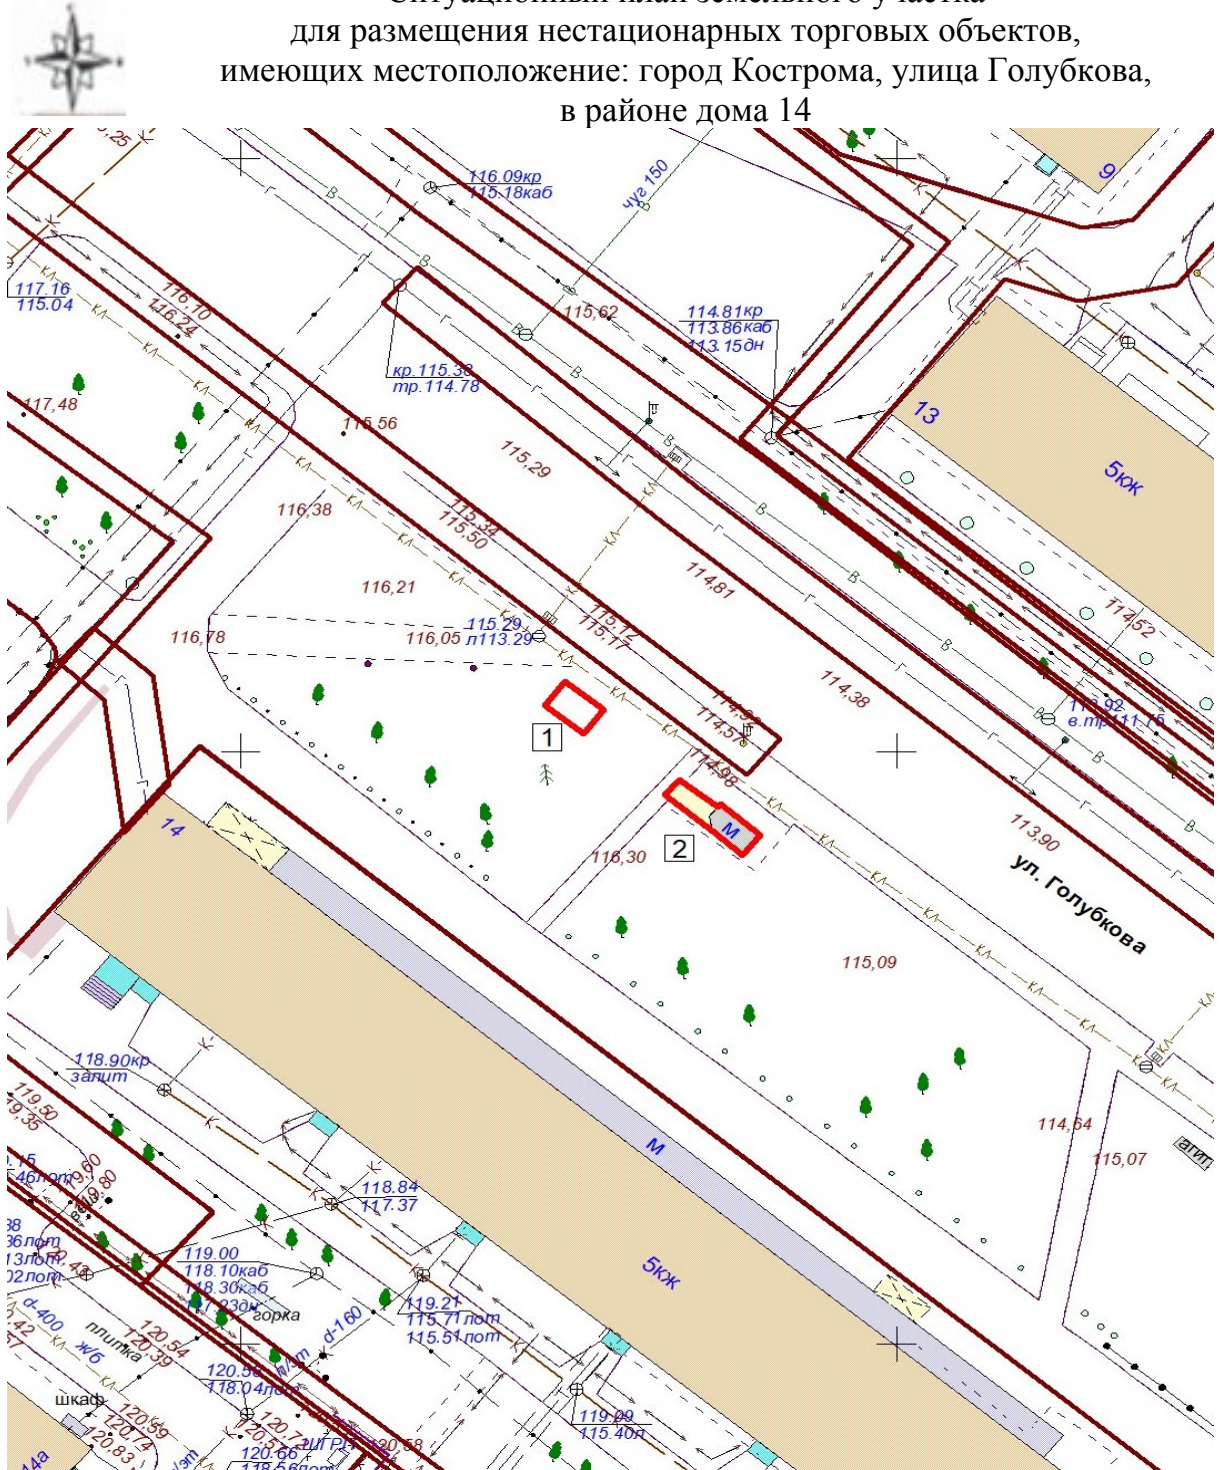


Экспликация:

1. Тонар
2. Павильон с навесом для ожидания транспорта

МКУ города Костромы "Центр градостроительства"			
	Ф.И.О.	Подпись	Дата
Директор МКУ	Храмов А. В.		
Начальник отдела ИСОГД	Баранов А. В.		
Инженер отдела кадастровых работ	Ивонтьев А. А.		
Исполнил	Баранов А. В.		
			Масштаб: 1:500

Приложение 5
к постановлению Администрации
города Костромы
от «___» _____ 2026 года № _____
Приложение 142

Ситуационный план земельного участка
для размещения нестационарных торговых объектов,
имеющих местоположение: город Кострома, улица Индустриальная,
в районе дома 2а

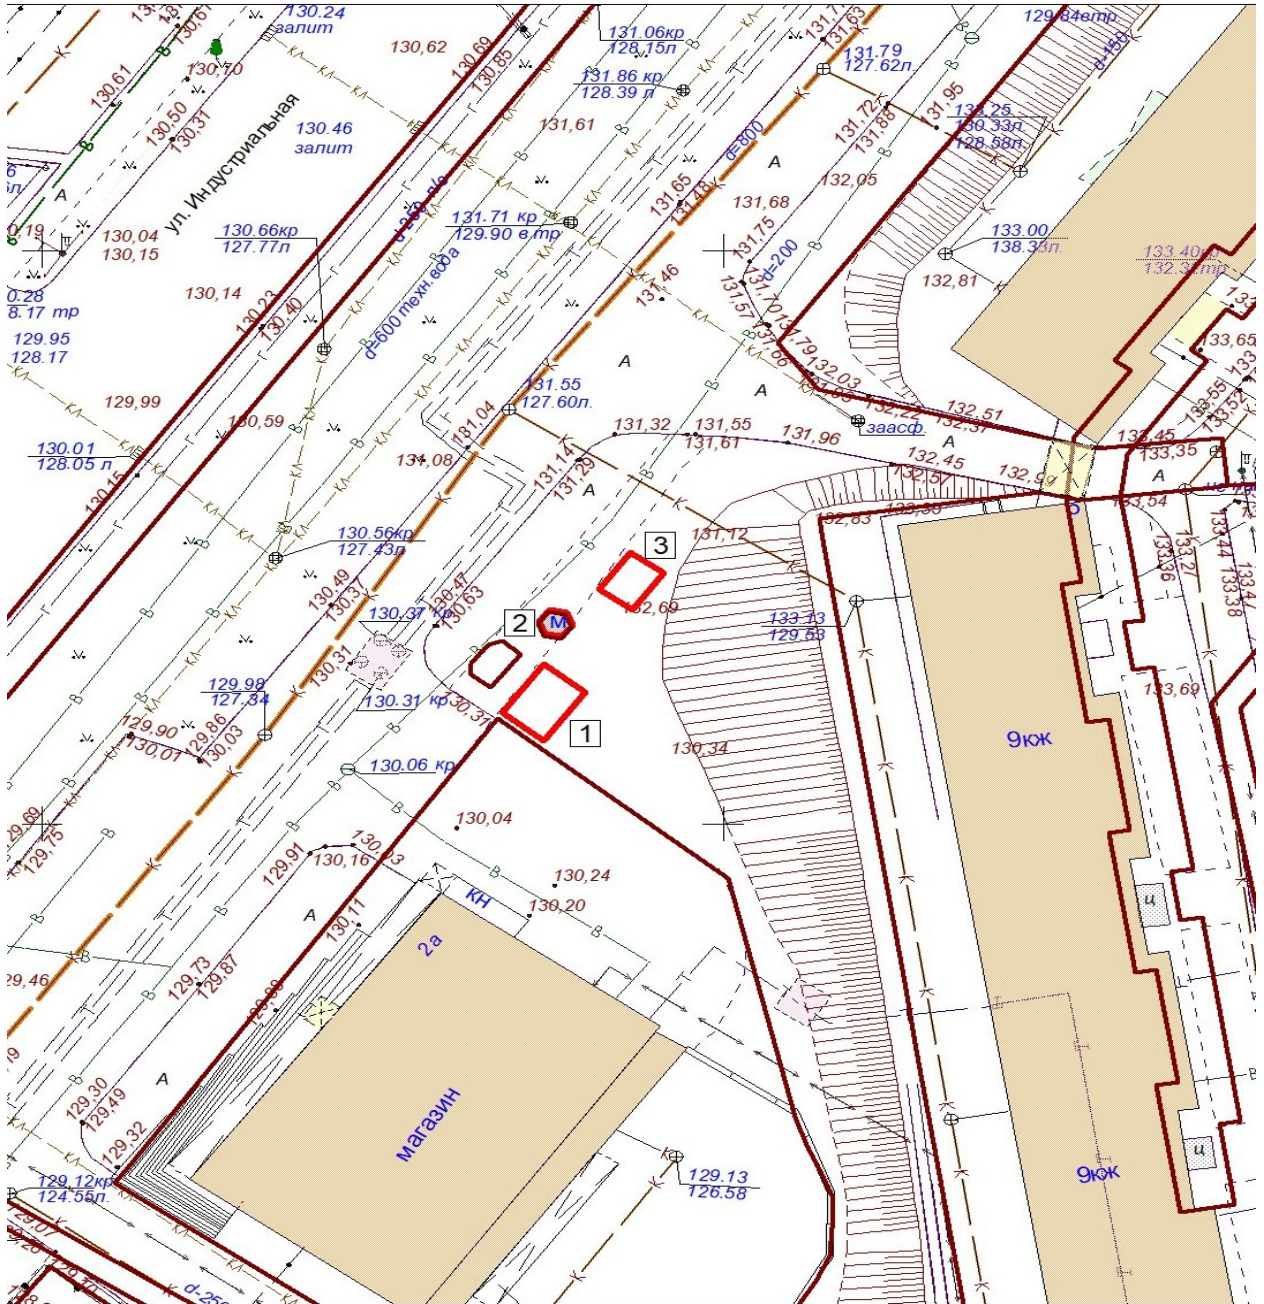


Экспликация:

1. Торговый павильон
2. Кiosk
3. Тонар

МКУ города Костромы "Центр градостроительства"			
	Ф.И.О.	Подпись	Дата
Директор МКУ	Храмов А. В.		
Начальник отдела ИСОГ Д	Баранов А. В.		
Инженер отдела кадастровых работ	Ивонтьев А. А.		
Исполнил	Баранов А. В.		
			Масштаб: 1:500

Приложение 6
к постановлению Администрации
города Костромы
от «___» _____ 2026 года № _____
Приложение 171

Ситуационный план земельного участка
для размещения нестационарных торговых объектов,
имеющих местоположение: город Кострома, площадь Конституции,
в районе дома 2

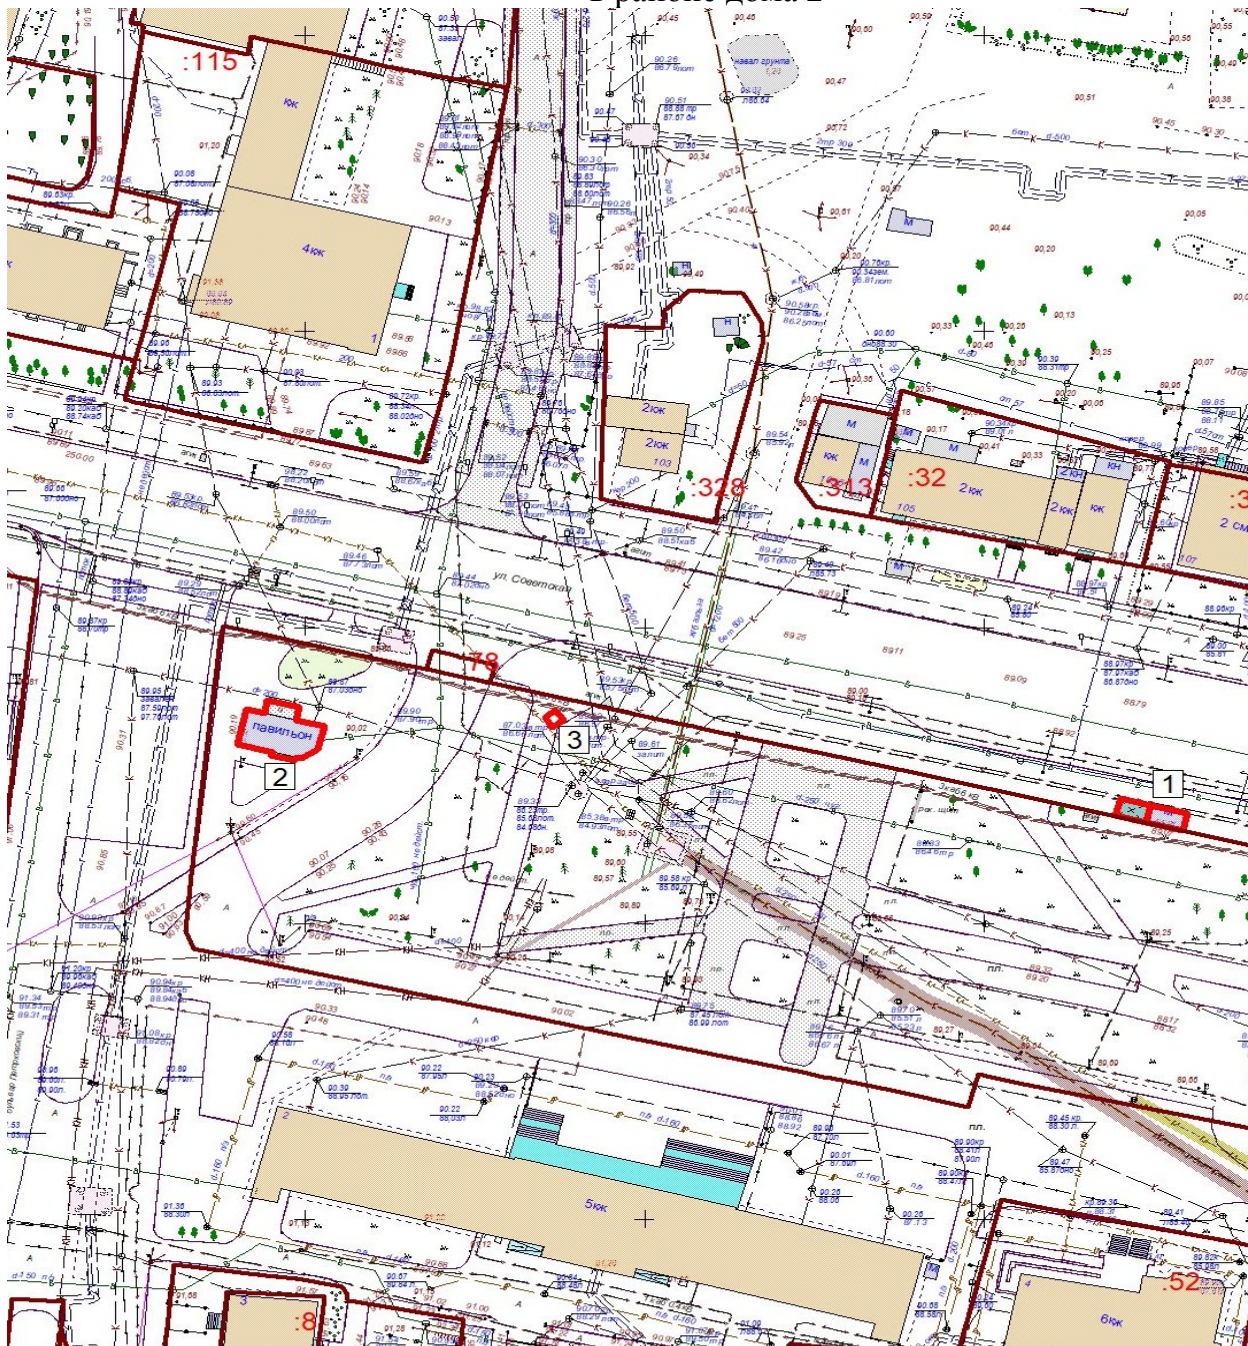

Экспликация:


1. Павильон с навесом для ожидания транспорта
2. Павильон
3. Холодильный прилавок

МКУ города Костромы "Центр градостроительства"			
	Ф.И.О.	Подпись	Дата
Директор МКУ	Храмов А. В.		
Начальник отдела ИСОГ Д	Баранов А. В.		
Инженер отдела кадастровых работ	Ивонтьев А. А.		
Исполнил	Баранов А. В.		

Масштаб: 1:1000

Приложение 7
к постановлению Администрации
города Костромы
от «___» _____ 2026 года № _____
Приложение 249

Ситуационный план земельного участка
для размещения нестационарных торговых объектов,
имеющих местоположение: город Кострома, улица Профсоюзная,
в районе дома 40

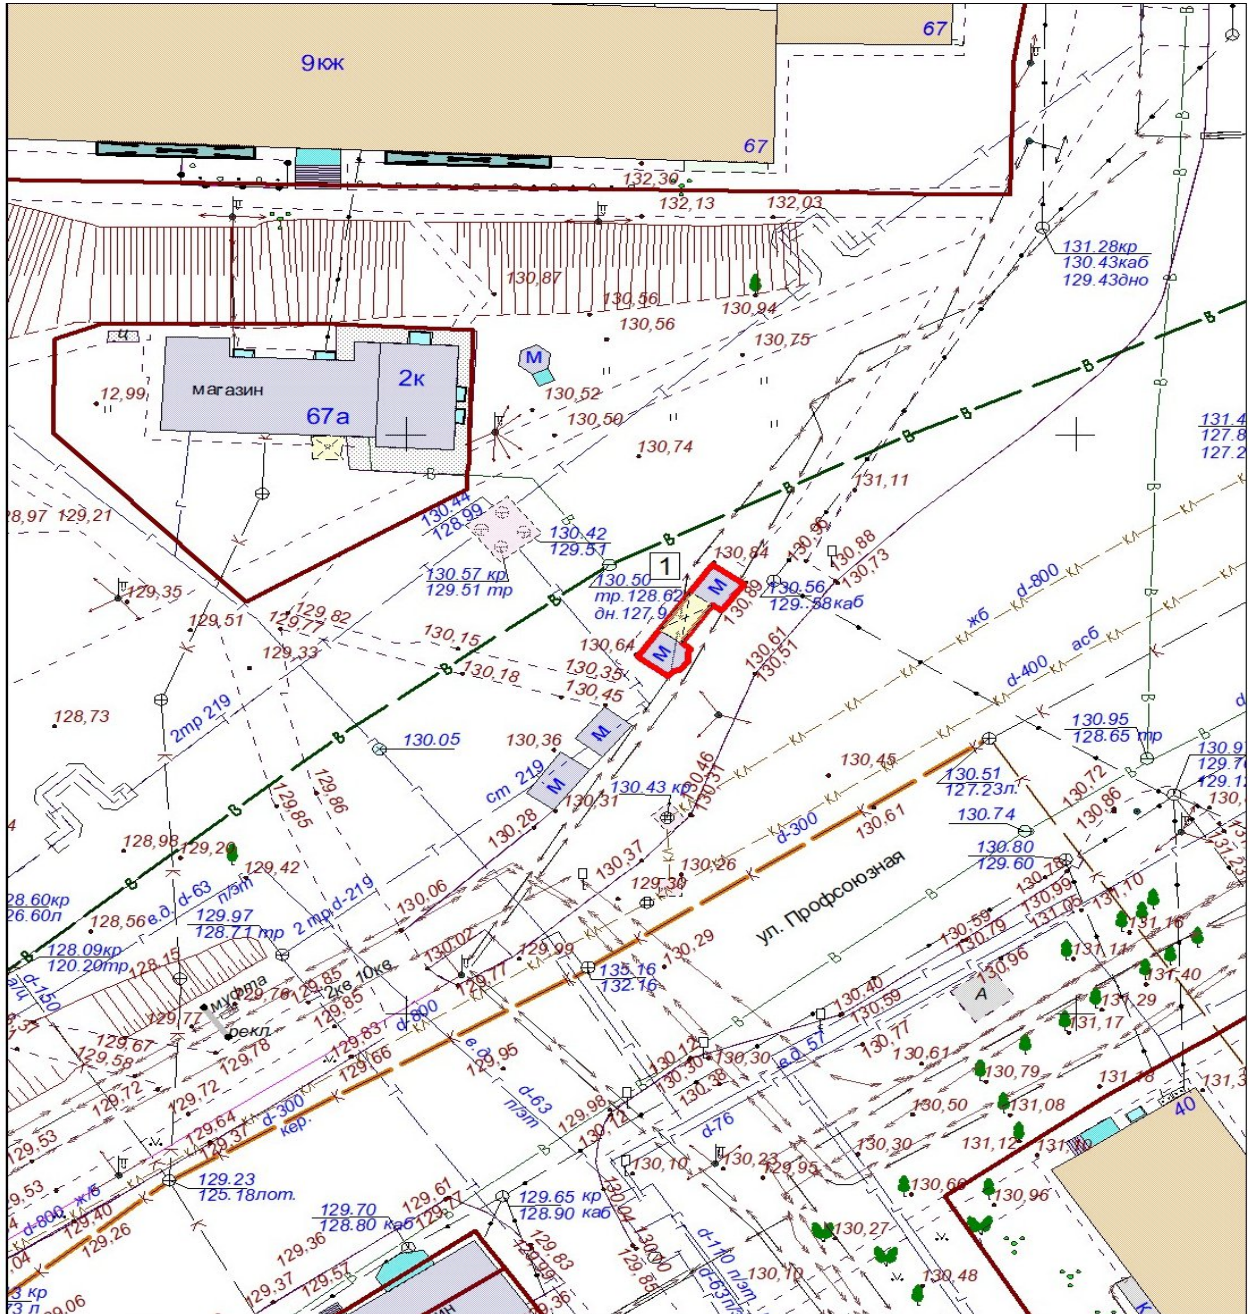


Экспликация:

1. Киоски в составе остановочного комплекса

МКУ города Костромы "Центр градостроительства"			
	Ф.И.О.	Подпись	Дата
Директор МКУ	Храмов А. В.		
Начальник отдела ИСОГД	Баранов А. В.		
Инженер отдела кадастровых работ	Ивонтьев А. А.		
Исполнил	Баранов А. В.		
			Масштаб: 1:500

Приложение 8
к постановлению Администрации
города Костромы
от «___» _____ 2026 года № _____
Приложение 433

Ситуационный план земельного участка
для размещения нестационарных торговых объектов,
имеющих местоположение: город Кострома, улица Ленина,
в районе дома 153

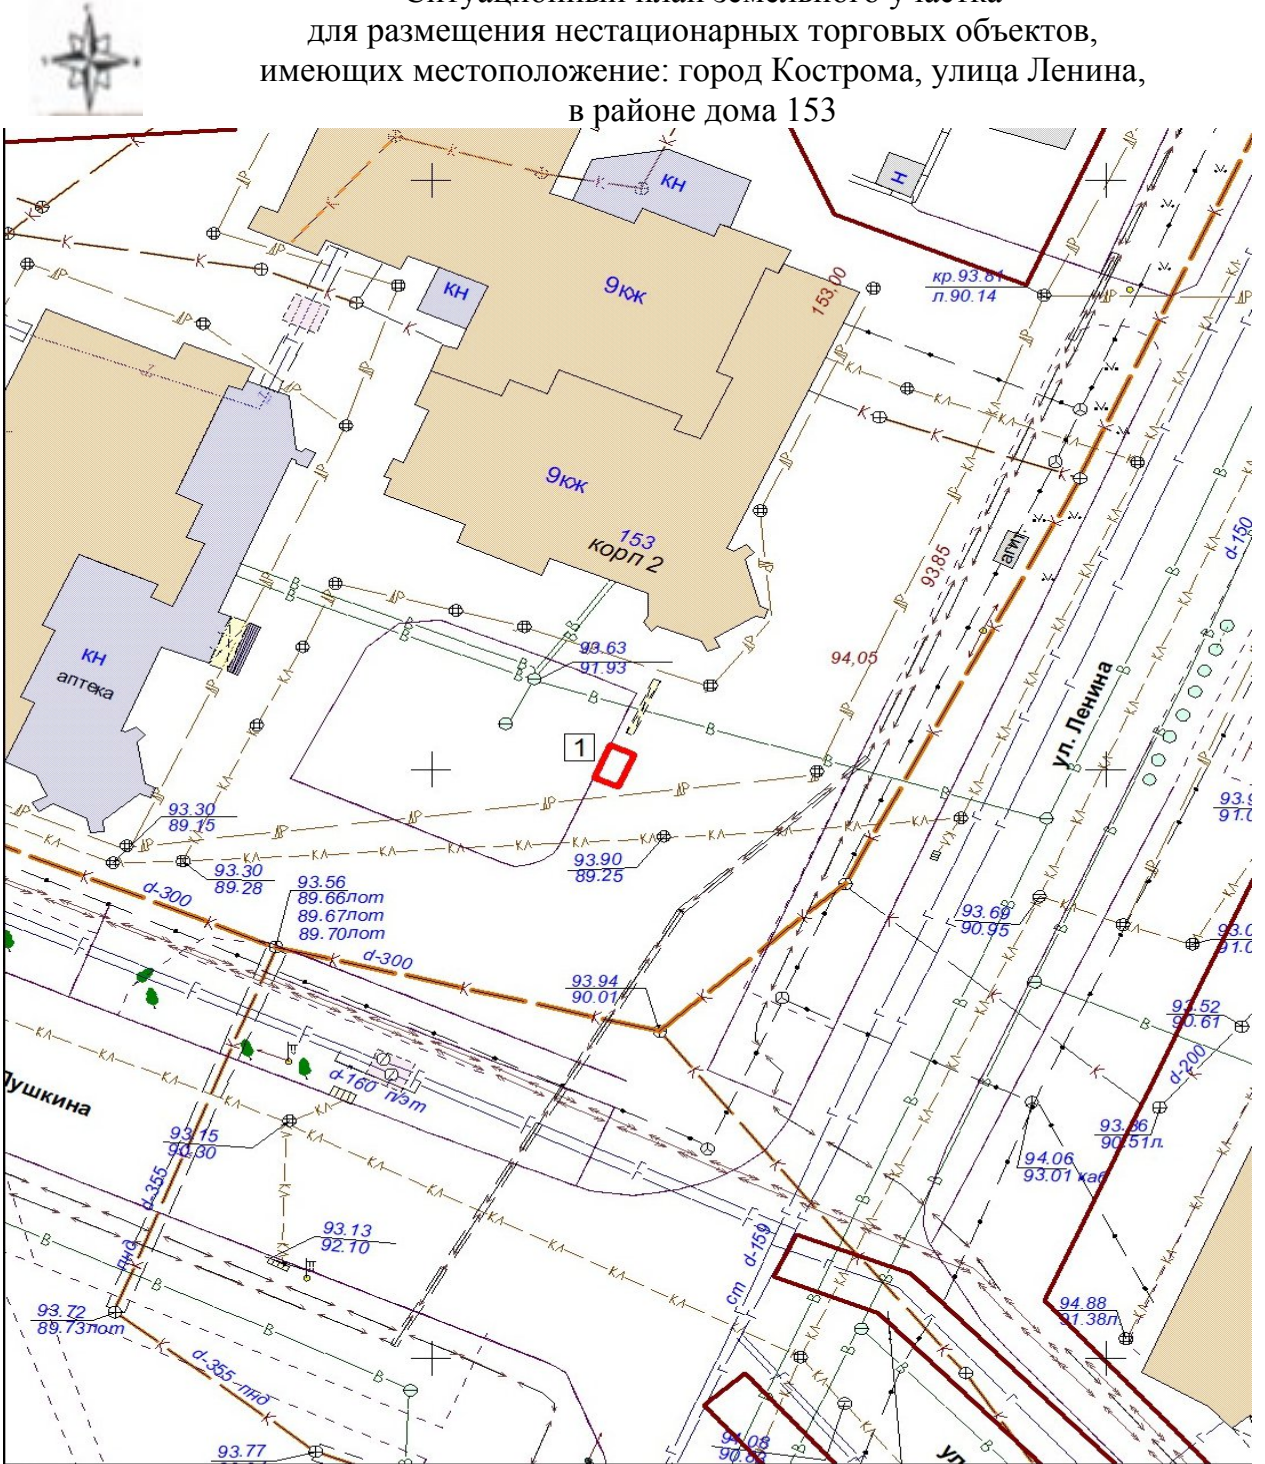

Экспликация:

1. Палатка

МКУ города Костромы "Центр градостроительства"			
	Ф.И.О.	Подпись	Дата
Директор МКУ	Храмов А. В.		
Начальник отдела ИСОГД	Баранов А. В.		
Инженер отдела кадастровых работ	Ивонтьев А. А.		
Исполнил	Баранов А. В.		
			Масштаб: 1:500