



АДМИНИСТРАЦИЯ ГОРОДА КОСТРОМЫ

ПОСТАНОВЛЕНИЕ

№ _____

О внесении изменений в схему размещения нестационарных торговых объектов на территории города Костромы

В соответствии со статьей 10 Федерального закона от 28 декабря 2009 года № 381-ФЗ «Об основах государственного регулирования торговой деятельности в Российской Федерации», статьей 4 Закона Костромской области от 2 сентября 2010 года № 657-4-ЗКО «О государственном регулировании торговой деятельности на территории Костромской области», приказом департамента экономического развития Костромской области от 19 сентября 2022 года № 15 «О порядке разработки и утверждения органами местного самоуправления муниципальных образований Костромской области схемы размещения нестационарных торговых объектов», в целях упорядочивания размещения объектов нестационарной торговой сети, создания условий для улучшения организации и качества обслуживания населения города Костромы, на основании протоколов заседания городской межведомственной комиссии по упорядочиванию нестационарных торговых объектов на территории города Костромы от 23 мая 2025 года № 4, от 30 июня 2025 года № 5, от 26 августа 2026 года № 6, частью 1 статьи 57 Устава города Костромы,

ПОСТАНОВЛЯЮ:

1. Внести в схему размещения нестационарных торговых объектов на территории города Костромы, утвержденную постановлением Администрации города Костромы от 26 мая 2011 года № 1219 (с изменениями, внесенными постановлениями Администрации города Костромы от 28 июля 2011 года № 1751, от 13 декабря 2011 года № 2814, от 23 декабря 2011 года № 2939, от 5 марта 2012 года № 342, от 20 апреля 2012 года № 805, от 13 августа 2012 года № 1649, от 18 октября 2012 года № 2165, от 26 июля 2013 года № 1634, от 18 декабря 2013 года № 2904, от 14 февраля 2014 года № 398, от 19 июня 2014 года № 1538, от 25 июля 2014 года № 1908, от 30 октября 2014 года № 2949, от 18 декабря 2014 года № 3432, от 29 декабря 2014 года № 3584, от 23 марта 2015 года № 603, от 12 мая 2015 года № 1053, от 4 августа 2015 года № 1996, от 10 сентября 2015 года № 2522, от 3 ноября 2015 года № 3152, от 3 декабря 2015 года № 3584, от 22 декабря 2015 года № 3832, от 11 февраля 2016 года № 292, от 21 марта 2016 года № 595, от 8 апреля 2016 года № 894, от 13 апреля 2016 года № 945, от 5 мая 2016 года № 1117, от 1 июня 2016 года № 1461, от 12 августа 2016 года № 2246, от 7 октября 2016 года № 2873, от 30 ноября 2016 года № 3232, от 9 января 2017 года № 25,

от 13 апреля 2017 года № 905, от 15 июня 2017 года № 1720, от 31 июля 2017 года № 2137, от 29 ноября 2017 года № 3113, от 29 января 2018 года № 121, от 25 июня 2018 года № 1349, от 25 июля 2018 года № 1637, от 2 августа 2018 года № 1694, от 19 октября 2018 года № 2338, от 18 декабря 2018 года № 2733, от 15 февраля 2019 года № 208, от 21 марта 2019 года № 406, от 13 мая 2019 года № 731, от 6 июня 2019 года № 941, от 4 июля 2019 года № 1133, от 30 августа 2019 года № 1622, от 18 сентября 2019 года № 1724, от 6 ноября 2019 года № 2145, от 14 ноября 2019 года № 2183, от 14 января 2020 года № 23, от 21 февраля 2020 года № 278, от 28 февраля 2020 года № 328, от 19 мая 2020 года № 848, от 27 мая 2020 года № 917, от 20 июля 2020 года № 1338, от 31 августа 2020 года № 1624, от 23 октября 2020 года № 1987, от 6 ноября 2020 года № 2142, от 14 декабря 2020 года № 2349, от 15 января 2021 года № 12, от 5 февраля 2021 года № 128, от 5 марта 2021 года № 259, от 29 апреля 2021 года № 713, от 15 июля 2021 года № 1191, от 17 августа 2021 года № 1398, от 23 сентября 2021 года № 1688, от 29 ноября 2021 года № 2052, от 14 января 2022 года № 38, от 10 февраля 2022 года № 201, от 30 марта 2022 года № 558, от 10 июня 2022 года № 1125, от 21 июля 2022 года № 1437, от 4 августа 2022 года № 1526, от 31 августа 2022 года № 1683, от 3 октября 2022 года № 1870, от 10 января 2023 года № 11, от 1 марта 2023 года № 266, от 19 апреля 2023 года № 623, от 25 мая 2023 года № 833, от 14 июня 2023 года № 1025, от 17 августа 2023 года № 1472, от 18 декабря 2023 года № 2644, от 16 мая 2024 года № 802, от 18 июня 2024 года № 1014, от 6 ноября 2024 года № 2029, от 12 декабря 2024 года № 2336, от 28 декабря 2024 года № 2590, от 27 февраля 2025 года № 338, от 23 июня 2025 года № 1234, от 11 июля 2025 года № 1408), следующие изменения:

1.1. строку 20 признать утратившей силу;

1.2. строку 21 изложить в следующей редакции:

«	21.	Проспект Мира, в районе дома 64	11,25	тонар	1	мясная продукция	круглый год	»;
			9	тонар	2	хлебобулочные изделия, мучные кулинарные и кондитерские изделия в промышленной упаковке	круглый год	

1.3. строку 25 изложить в следующей редакции:

«	25.	Улица Свердлова, в районе дома 83	9	тонар	2	продукция цветоводства	круглый год	»;
			11,25	тонар	2	мясная продукция	круглый год	

1.4. строку 27.1 изложить в следующей редакции:

«	27.1.	Улица Шагова, в районе дома 154	9	тонар	1	хлебобулочные изделия, мучные кулинарные и кондитерские изделия в	круглый год
---	-------	------------------------------------	---	-------	---	--	----------------

					промышленной упаковке	
		6	киоск	1	печатная продукция	круглый год
		14,4	павильон с навесом для ожидания транспорта	1	продовольственные товары	круглый год
		9	торговая палатка	1	плодоовощная продукция	3 месяца

»;

1.5. строку 39 изложить в следующей редакции:

«	39.	Улица Ленина, в районе дома 88	4	киоск	1	питьевая вода	круглый год
			11,25	тонар	1	мясная продукция	круглый год
			9	тонар	2	хлебобулочные изделия, мучные кулинарные и кондитерские изделия в промышленной упаковке	круглый год
			9	тонар	1	мясная продукция	круглый год
			8,7	киоск	1	печатная продукция	круглый год
			23	киоски с местами для ожидания транспорта	1	хлебобулочные изделия и продовольственные товары	круглый год
			10,4	павильон	1	продовольственные товары	круглый год
			20	павильон	1	мясная и молочная продукция	круглый год

»;

1.6. строку 43 изложить в следующей редакции:

«	43.	Улица Боровая, в районе дома 10	8	торговая палатка	1	плодоовощная продукция	5 месяцев
			11,25	тонар	1	мясная продукция	круглый год
			9	тонар	1	хлебобулочные изделия, мучные кулинарные и кондитерские изделия в промышленной упаковке	круглый год

»;

1.7. строку 56 изложить в следующей редакции:

«	56.	Улица Профсоюзная, у остановочного	9,0	тонар	1	мясная продукция	круглый год
---	-----	------------------------------------	-----	-------	---	------------------	-------------

пункта «Строительный техникум» (по направлению из центра)	11,25	тонар	1	мясная продукция	круглый год
	9,0	тонар	1	хлебобулочные изделия, мучные кулинарные и кондитерские изделия в промышленной упаковке	круглый год
	9,0	тонар	1	плодоовощная продукция	круглый год

»;

1.8. строку 57 признать утратившей силу;

1.9. строку 59 изложить в следующей редакции:

« 59.	Микрорайон Давыдовский-2, в районе дома 67	8,0	торговая палатка	1	плодоовощная продукция	5 месяцев
		11,25	тонар	1	мясная продукция	круглый год
		12,5	тонар	1	хлебобулочные изделия, мучные кулинарные и кондитерские изделия в промышленной упаковке	круглый год
		12,0	тонар	1	продовольстве нные товары	круглый год
		4,0	киоск	1	питьевая вода	круглый год

»;

1.10. строку 69 признать утратившей силу;

1.11. строку 109 изложить в следующей редакции:

« 109.	Улица Голубкова, в районе дома 14	8,23	павильон с навесом для ожидания транспорта	1	продовольстве нные товары	круглый год
		12,0	тонар	1	продовольстве нные товары	круглый год

»;

1.12. строку 117 изложить в следующей редакции:

« 117.	Микрорайон Давыдовский-2, в районе дома 75	6	торговая палатка	1	плодоовощная продукция	5 месяцев
		4	киоск	1	питьевая вода	круглый год
		4	киоск	1	непродовольст венные товары	круглый год
		11,25	тонар	1	мясная продукция	круглый год

»;

1.13. строку 132 признать утратившей силу;

1.14. строку 139 изложить в следующей редакции:

« 139.	Улица Сусанина Ивана, в районе дома 33	4	холодильны й прилавок	1	мороженое и прохладитель ные напитки в	5 месяцев
--------	--	---	--------------------------	---	--	-----------

					фабричной упаковке	
		4	киоск	1	питьевая вода	круглый год
		11,25	тонар	1	мясная продукция	круглый год

»;

1.15. строку 142 изложить в следующей редакции:

« 142.	Улица Индустриальная, в районе дома 2а	20	торговый павильон	1	продовольственные товары	круглый год
		4	киоск	1	питьевая вода	круглый год
		6	автолавка	1	молоко разливное	круглый год

»;

1.16. строку 153 изложить в следующей редакции:

« 153.	Улица Калиновская, в районе дома 22/41	12,5	тонар	1	мясная продукция	круглый год
--------	---	------	-------	---	------------------	-------------

»;

1.17. строку 162 признать утратившей силу;

1.18. строку 167 признать утратившей силу;

1.19. строку 171 изложить в следующей редакции:

« 171.	Площадь Конституции, в районе дома 2	19,6	павильон с навесом для ожидания транспорта	1	общественное питание	круглый год
		173	павильон	1	продовольственные товары	круглый год
		4	холодильный прилавок	1	мороженое и прохладительные напитки в фабричной упаковке	5 месяцев

»;

1.20. строку 186 признать утратившей силу;

1.21. строку 209 признать утратившей силу;

1.22. строку 221 признать утратившей силу;

1.23. строку 267 изложить в следующей редакции:

« 267.	Улица Самоковская, в районе дома 5	144	павильон	1	продовольственные товары	круглый год
--------	---------------------------------------	-----	----------	---	--------------------------	-------------

»;

1.24. строку 273 признать утратившей силу;

1.25. строку 293 признать утратившей силу;

1.26. строку 308 признать утратившей силу;

1.27. строку 328 изложить в следующей редакции:

« 328.	Микрорайон Юбилейный, в районе дома 27	96,9	торговый павильон	1	продовольственные и непродовольственные товары	круглый год
		73,0	торговый павильон	1	хлебобулочные изделия, мучные кулинарные и	круглый год

					кондитерские изделия в промышленной упаковке, мясная продукция	
--	--	--	--	--	--	--

»;

- 1.28. строку 376 признать утратившей силу;
 1.29. строку 396 признать утратившей силу;
 1.30. строку 449 признать утратившей силу;
 1.31. строку 465 признать утратившей силу;
 1.32. дополнить строками 485-487 следующего содержания:

« 485.	Улица Ленина, в районе дома 160	4	киоск	1	питьевая вода	круглый год
486.	Улица Ленина, в районе СНТ «Майский»	4	киоск	1	питьевая вода	круглый год
487.	Проспект Мира, в районе дома 26	18	торговый павильон	1	общественное питание	круглый год

»;

- 1.33. приложение 20 признать утратившим силу;
 1.34. приложение 21 изложить в новой редакции согласно приложению 1 к настоящему постановлению;
 1.35. приложение 25 изложить в новой редакции согласно приложению 2 к настоящему постановлению;
 1.36. приложение 27.1 изложить в новой редакции согласно приложению 3 к настоящему постановлению;
 1.37. приложение 39 изложить в новой редакции согласно приложению 4 к настоящему постановлению;
 1.38. приложение 43 изложить в новой редакции согласно приложению 5 к настоящему постановлению;
 1.39. приложение 56 изложить в новой редакции согласно приложению 6 к настоящему постановлению;
 1.40. приложение 57 признать утратившим силу;
 1.41. приложение 59 изложить в новой редакции согласно приложению 7 к настоящему постановлению;
 1.42. приложение 69 признать утратившим силу;
 1.43. приложение 109 изложить в новой редакции согласно приложению 8 к настоящему постановлению;
 1.44. приложение 117 изложить в новой редакции согласно приложению 9 к настоящему постановлению;
 1.45. приложение 132 признать утратившим силу;
 1.46. приложение 142 изложить в новой редакции согласно приложению 10 к настоящему постановлению;
 1.47. приложение 153 изложить в новой редакции согласно приложению 11 к настоящему постановлению;
 1.48. приложение 162 признать утратившим силу;
 1.49. приложение 167 признать утратившим силу;
 1.50. приложение 171 изложить в новой редакции согласно приложению 12 к настоящему постановлению;
 1.51. приложение 186 признать утратившим силу;
 1.52. приложение 209 признать утратившим силу;


- 1.53. приложение 221 признать утратившим силу;
- 1.54. приложение 267 изложить в новой редакции согласно приложению 13 к настоящему постановлению;
- 1.55. приложение 273 признать утратившим силу;
- 1.56. приложение 293 признать утратившим силу;
- 1.57. приложение 308 признать утратившим силу;
- 1.58. приложение 376 признать утратившим силу;
- 1.59. приложение 328 изложить в новой редакции согласно приложению 14 к настоящему постановлению;
- 1.60. приложение 396 признать утратившим силу;
- 1.61. приложение 449 признать утратившим силу;
- 1.62. приложение 465 признать утратившим силу
- 1.63. дополнить:
 - 1.63.1. приложением 485 согласно приложению 15 к настоящему постановлению;
 - 1.63.2. приложением 486 согласно приложению 16 к настоящему постановлению;
 - 1.63.3. приложением 487 согласно приложению 17 к настоящему постановлению.

2. Настоящее постановление вступает в силу после его официального опубликованию и подлежит размещению на официальном сайте Администрации города Костромы в информационно-телекоммуникационной сети «Интернет».

Глава Администрации города Костромы

А. В. Смирнов

Ситуационный план земельного участка
 для размещения нестационарных торговых объектов,
 имеющих местоположение: город Кострома, проспект Мира,
 в районе дома 64

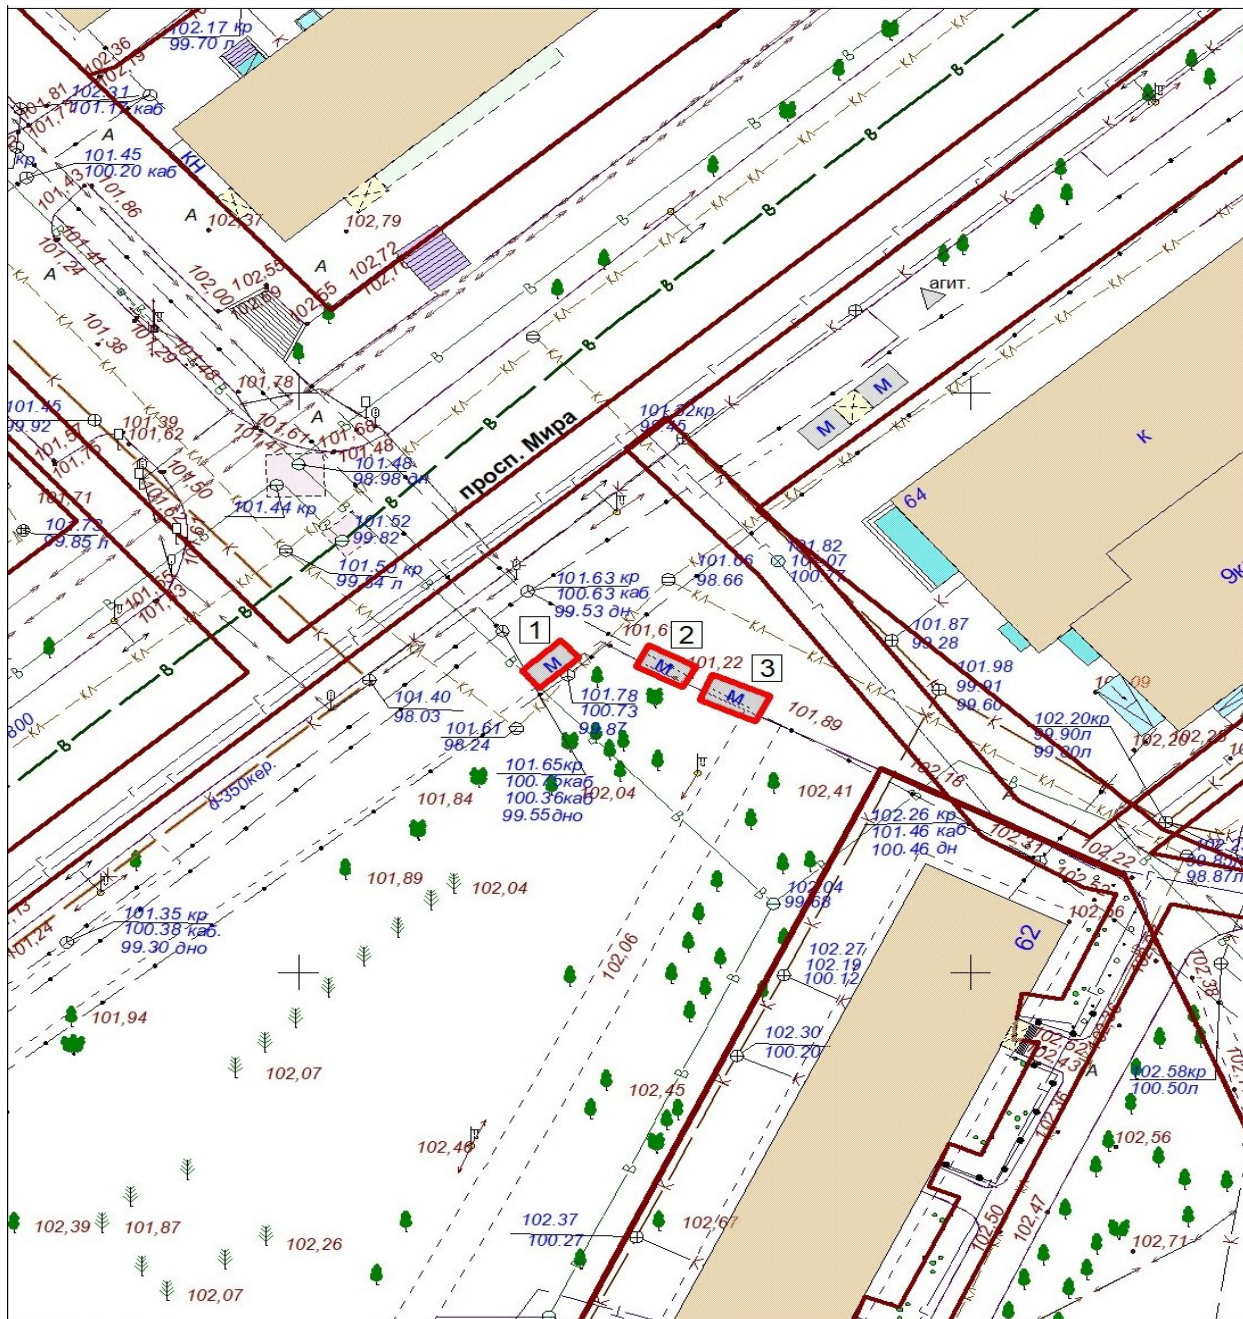


Экспликация:

1. Тонар
2. Тонар
3. Тонар

МКУ города Костромы "Центр градостроительства"			
	Ф.И.О.	Подпись	Дата
Директор МКУ	Храмов А. В.		
Начальник отдела ИСОГД	Баранов А. В.		
Инженер отдела кадастровых работ	Ивонтьев А. А.		
Исполнил	Баранов А. В.		
			Масштаб: 1:500

Приложение 3
к постановлению Администрации
города Костромы
от «___» _____ 2025 года № _____
Приложение 27.1

Ситуационный план земельного участка
для размещения нестационарных торговых объектов,
имеющих местоположение: город Кострома, улица Шагова,
в районе дома 154

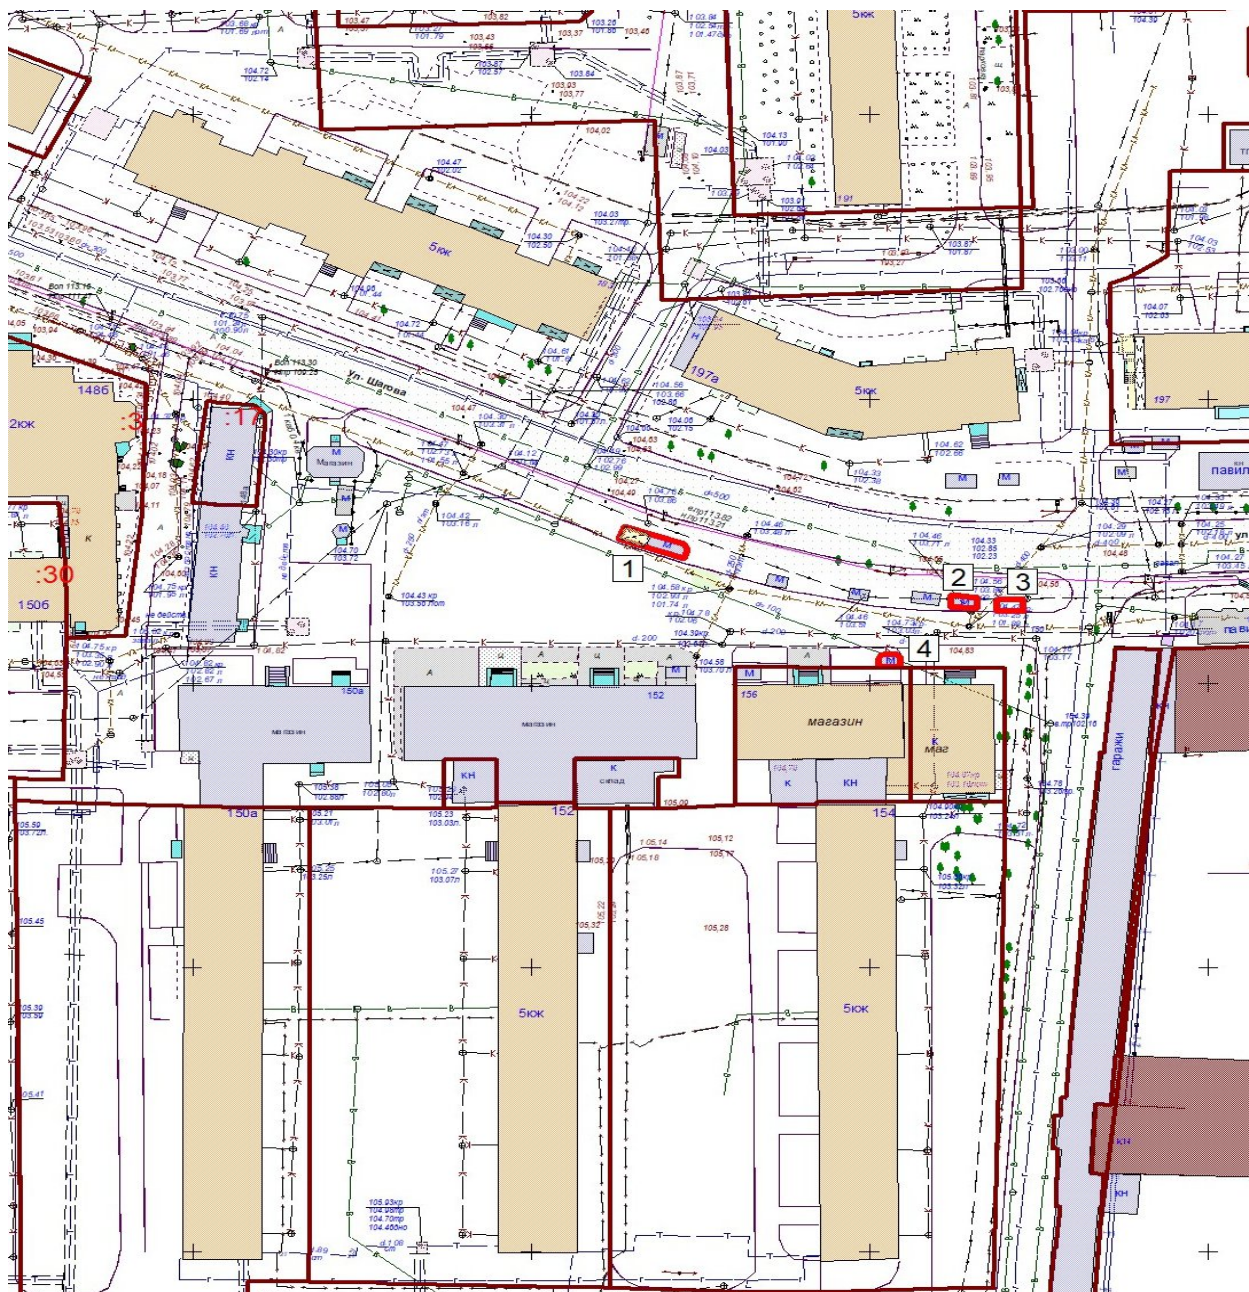

Экспликация:


1. Павильон с навесом для ожидания транспорта
2. Тонар
3. Торговая палатка
4. Киоск

МКУ города Костромы "Центр градостроительства"			
	Ф.И.О.	Подпись	Дата
Директор МКУ	Храмов А. В.		
Начальник отдела ИСОГД	Баранов А. В.		
Инженер отдела кадастровых работ	Ивонтьев А. А.		
Исполнил	Баранов А. В.		

Масштаб: 1:1000

Приложение 4
к постановлению Администрации
города Костромы
от «___» _____ 2025 года № _____
Приложение 39

Ситуационный план земельного участка
для размещения нестационарных торговых объектов,
имеющих местоположение: город Кострома, улица Ленина,
в районе дома 88

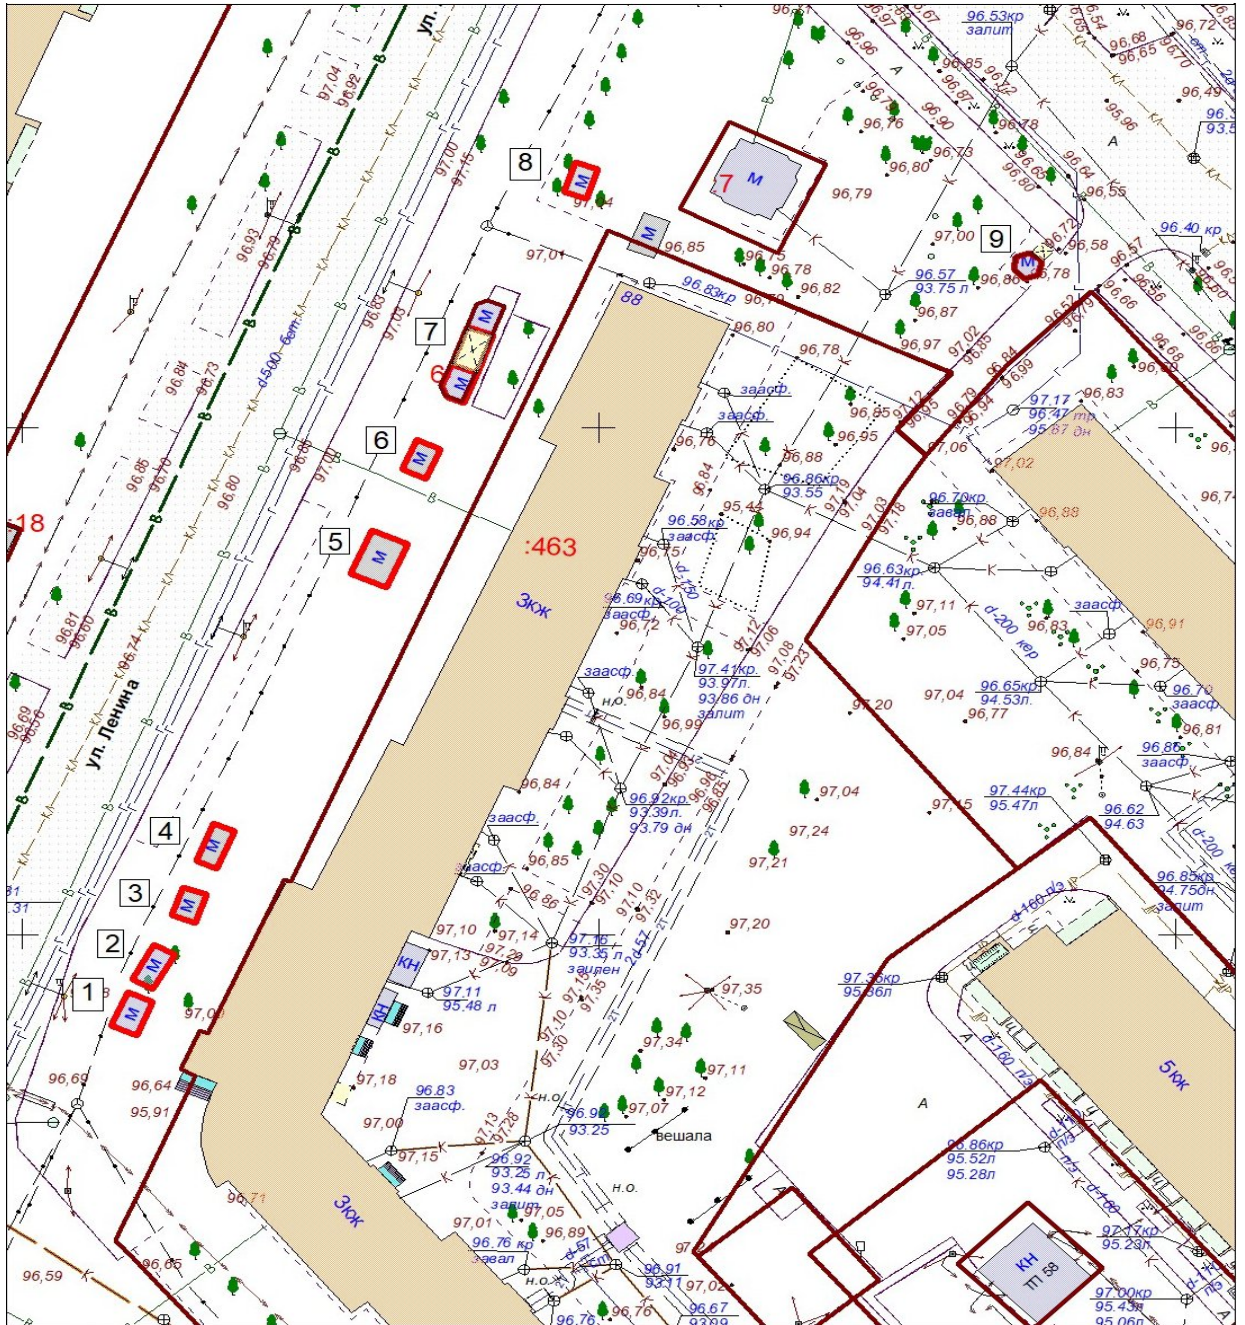


- Экспликация:
1. Киоск
 2. Тонар
 3. Тонар
 4. Тонар
 5. Павильон
 6. Павильон
 7. Киоски с местами для ожидания транспорта
 8. Тонар
 9. Киоск

МКУ города Костромы "Центр градостроительства"			
	Ф.И.О.	Подпись	Дата
Директор МКУ	Храмов А. В.		
Начальник отдела ИСОГД	Баранов А. В.		
Инженер отдела кадастровых работ	Ивонтьев А. А.		
Исполнил	Баранов А. В.		
			Масштаб: 1:500

Приложение 5
к постановлению Администрации
города Костромы
от «___» _____ 2025 года № _____
Приложение 43

Ситуационный план земельного участка
для размещения нестационарных торговых объектов,
имеющих местоположение: город Кострома, улица Боровая,
в районе дома 10

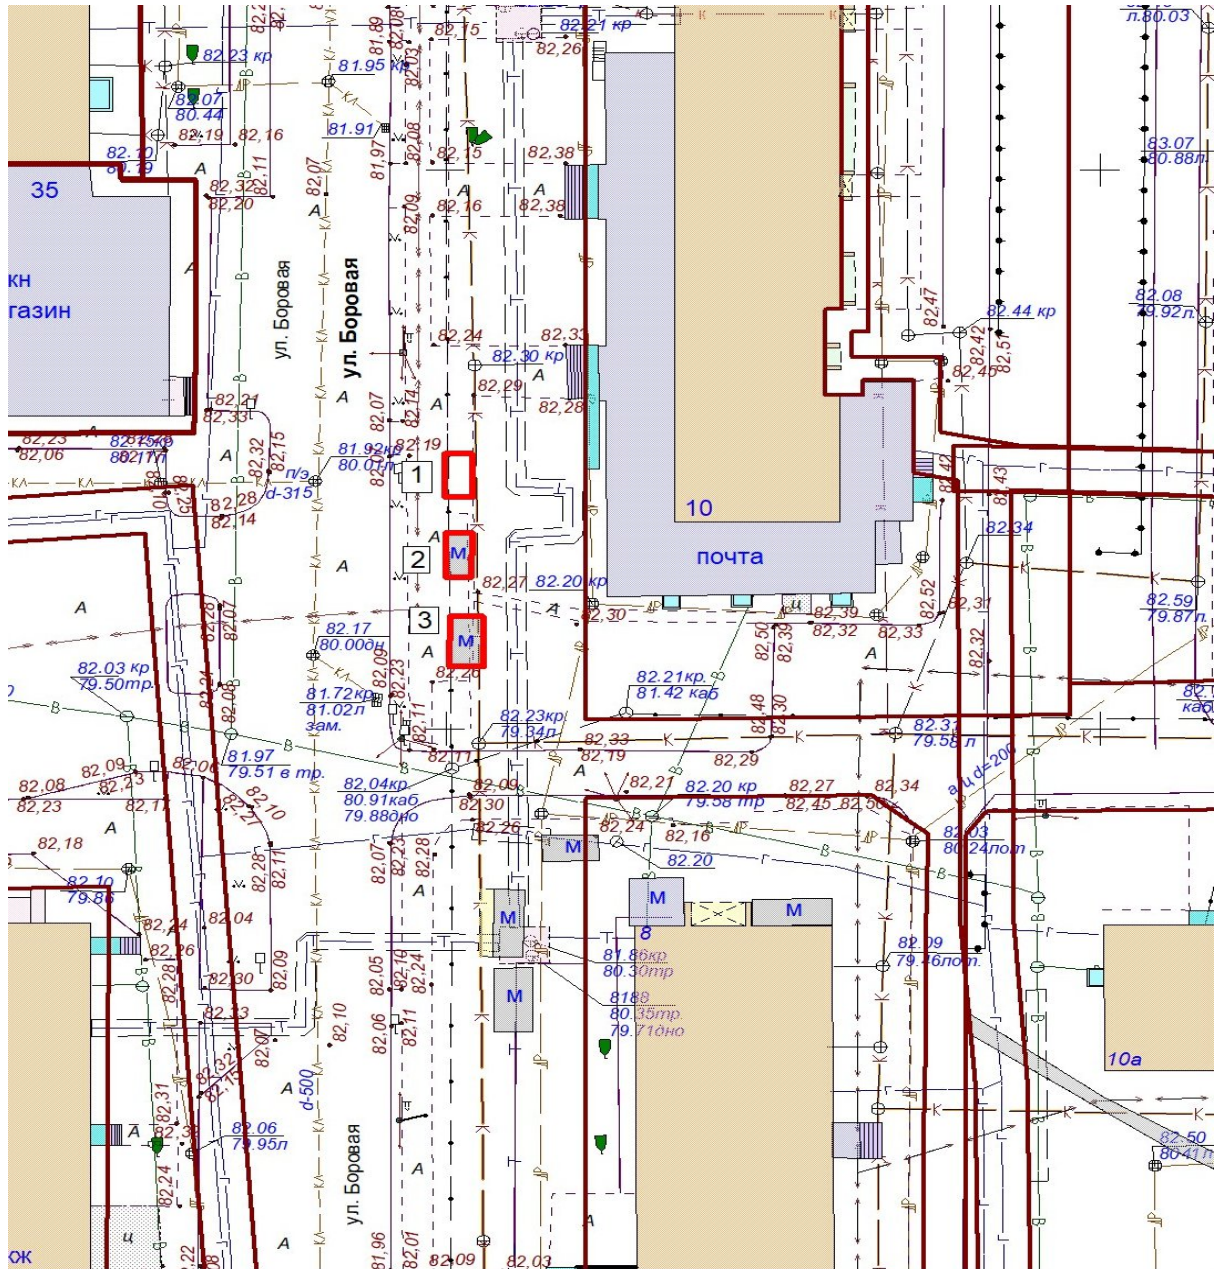

Экспликация:

1. Торговая палатка
2. Тонар
3. Тонар


МКУ города Костромы "Центр градостроительства"

	Ф.И.О.	Подпись	Дата
Директор МКУ	Храмов А. В.		
Начальник отдела ИСОГД	Баранов А. В.		
Инженер отдела кадастровых работ	Ивонтьев А. А.		
Исполнил	Баранов А. В.		

Масштаб: 1:500

Приложение 6
к постановлению Администрации
города Костромы
от «___» _____ 2025 года № _____
Приложение 56

Ситуационный план земельного участка
для размещения нестационарных торговых объектов,
имеющих местоположение: город Кострома, улица Профсоюзная,
у остановочного пункта «Строительный техникум»
(по направлению из центра)

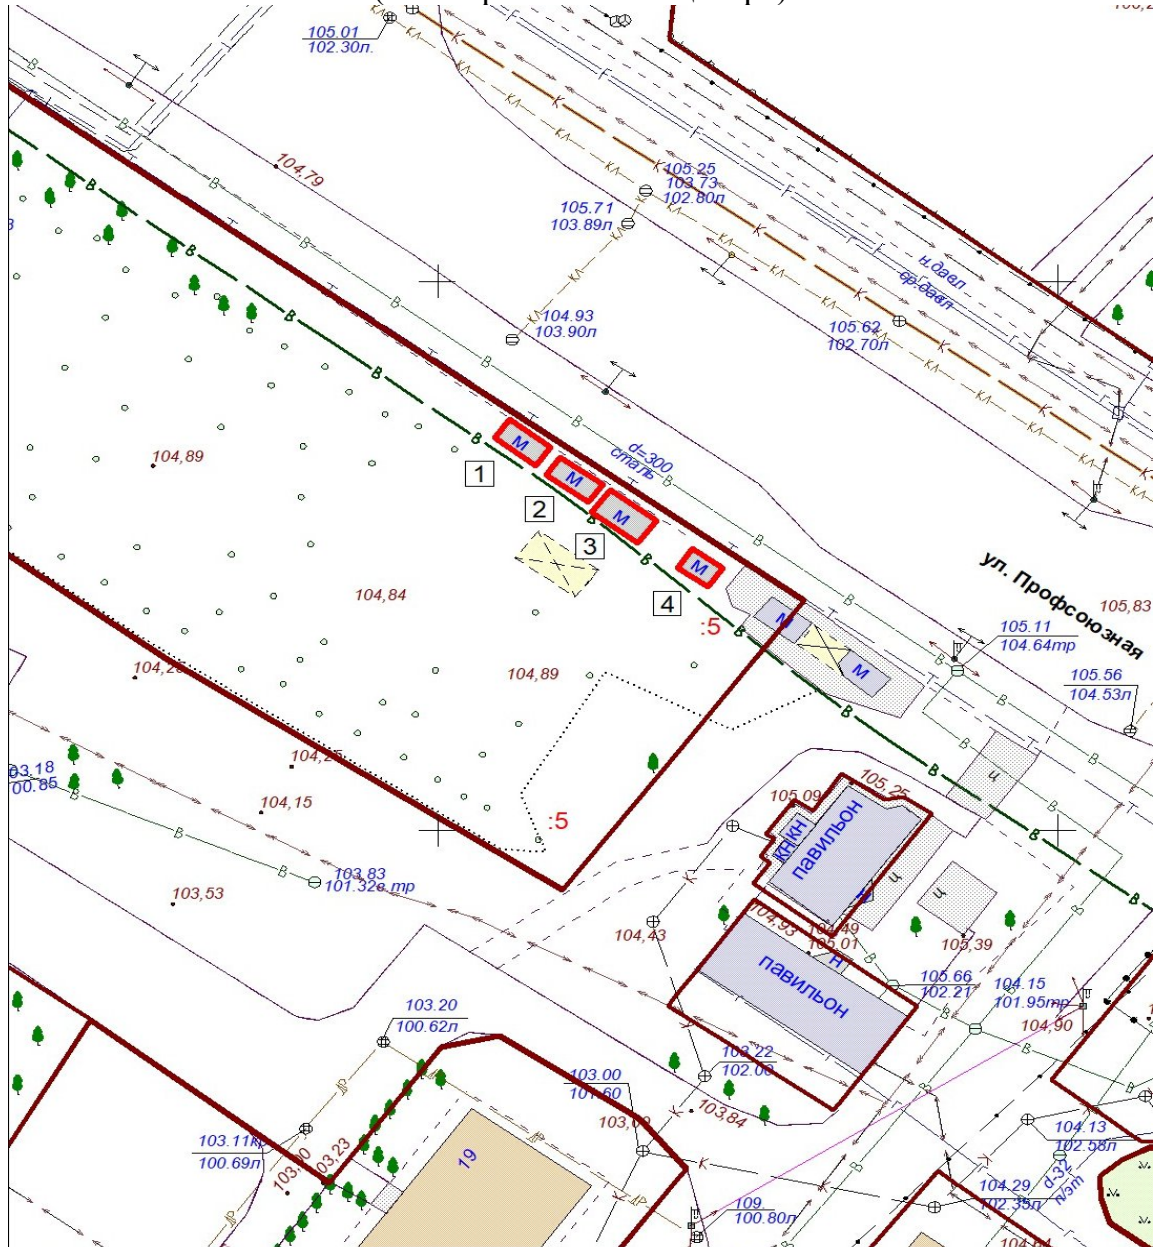


Экспликация:

1. Тонар
2. Тонар
3. Тонар
4. Тонар

МКУ города Костромы "Центр градостроительства"			
	Ф.И.О.	Подпись	Дата
Директор МКУ	Храмов А. В.		
Начальник отдела ИСОГД	Баранов А. В.		
Инженер отдела кадастровых работ	Ивонтьев А. А.		
Исполнил	Баранов А. В.		
			Масштаб: 1:500

Приложение 7
к постановлению Администрации
города Костромы
от «___» _____ 2025 года № _____
Приложение 59

Ситуационный план земельного участка
для размещения нестационарных торговых объектов,
имеющих местоположение: город Кострома,
микрорайон Давыдовский-2, в районе дома 67

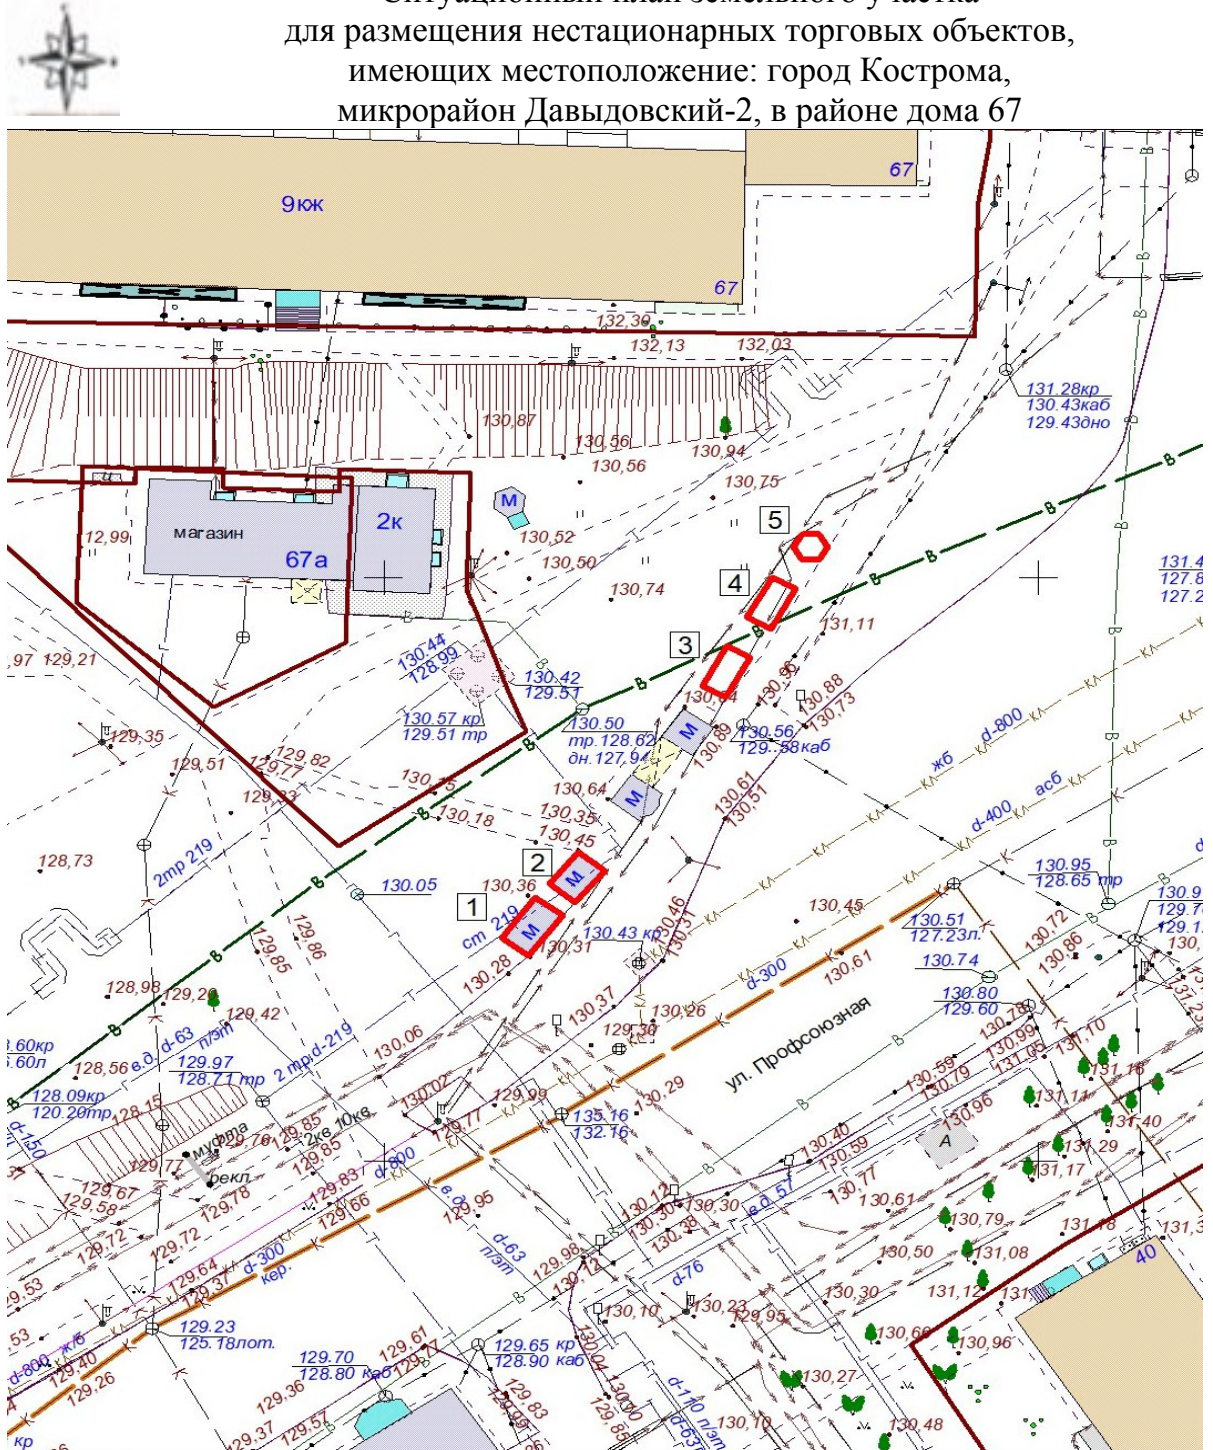

Экспликация:


1. Тонар
2. Тонар
3. Тонар
4. Торговая палатка
5. Киоск

МКУ города Костромы "Центр градостроительства"			
	Ф.И.О.	Подпись	Дата
Директор МКУ	Храмов А. В.		
Начальник отдела ИСОГД	Баранов А. В.		
Инженер отдела кадастровых работ	Ивонтьев А. А.		
Исполнил	Баранов А. В.		

Масштаб: 1:500

Приложение 8
к постановлению Администрации
города Костромы
от «___» _____ 2025 года № _____
Приложение 109

Ситуационный план земельного участка
для размещения нестационарных торговых объектов,
имеющих местоположение: город Кострома, улица Голубкова,
в районе дома 14

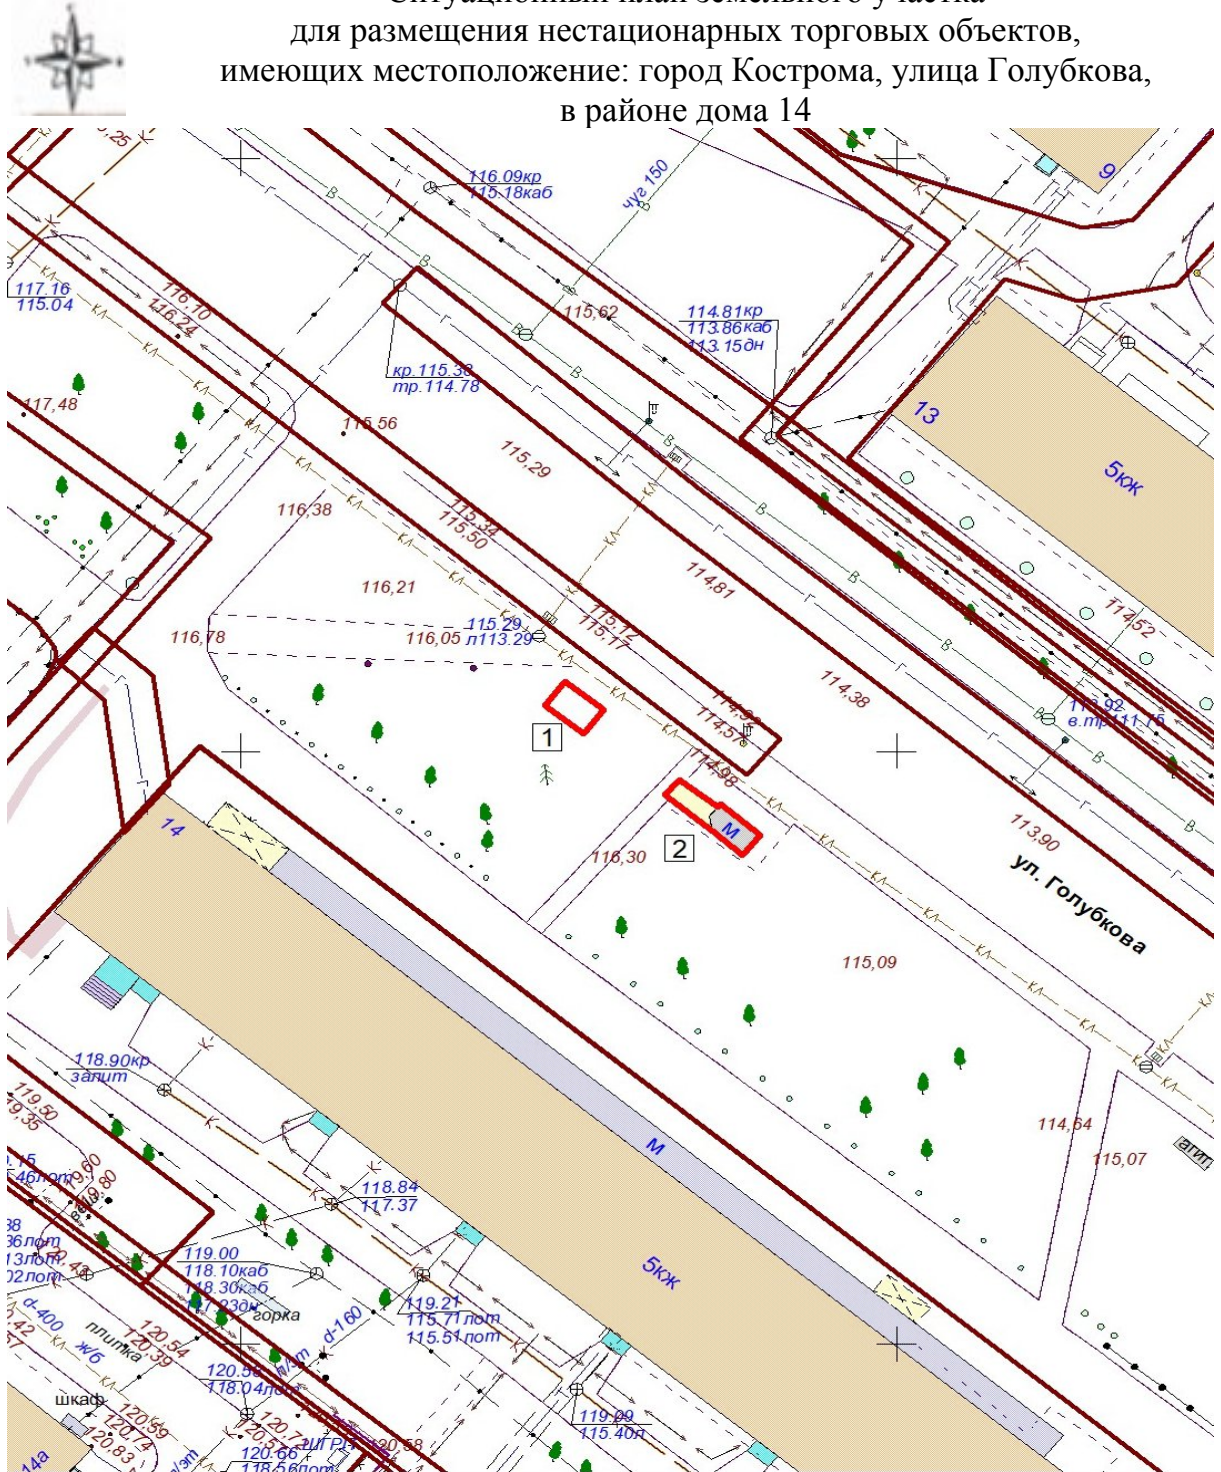


Экспликация:

1. Тонар
2. Павильон с навесом для ожидания транспорта

МКУ города Костромы "Центр градостроительства"			
	Ф.И.О.	Подпись	Дата
Директор МКУ	Храмов А. В.		
Начальник отдела ИСОГД	Баранов А. В.		
Инженер отдела кадастровых работ	Ивонтьев А. А.		
Исполнил	Баранов А. В.		
			Масштаб: 1:500

Приложение 9
к постановлению Администрации
города Костромы
от «___» _____ 2025 года № _____
Приложение 117

Ситуационный план земельного участка
для размещения нестационарных торговых объектов,
имеющих местоположение: город Кострома,
микрорайон Давыдовский-2, в районе дома 75

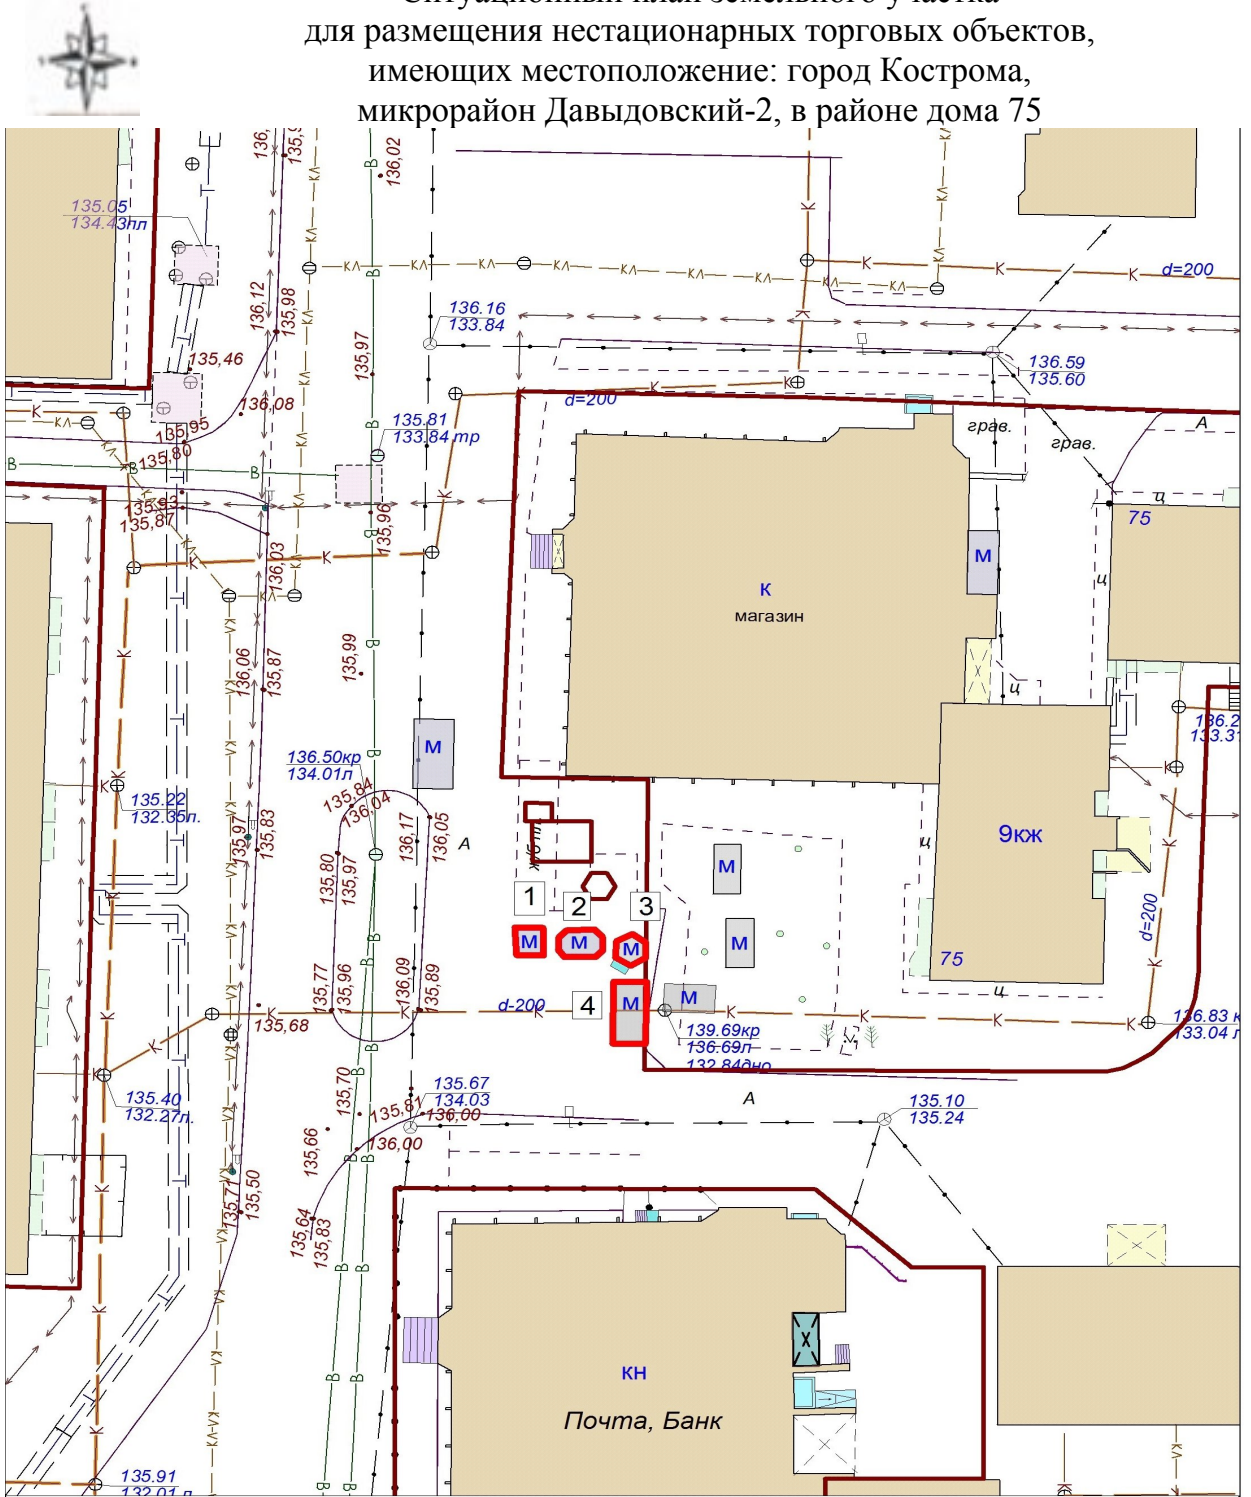

Экспликация:


1. Киоск
2. Торговая палатка
3. Киоск
4. Тонар

МКУ города Костромы "Центр градостроительства"			
	Ф.И.О.	Подпись	Дата
Директор МКУ	Храмов А. В.		
Начальник отдела ИСОГД	Баранов А. В.		
Инженер отдела кадастровых работ	Ивонтьев А. А.		
Исполнил	Баранов А. В.		

Масштаб: 1:500

Приложение 10
к постановлению Администрации
города Костромы
от «___» _____ 2025 года № _____
Приложение 142

Ситуационный план земельного участка
для размещения нестационарных торговых объектов,
имеющих местоположение: город Кострома, улица Индустриальная,
в районе дома 2а

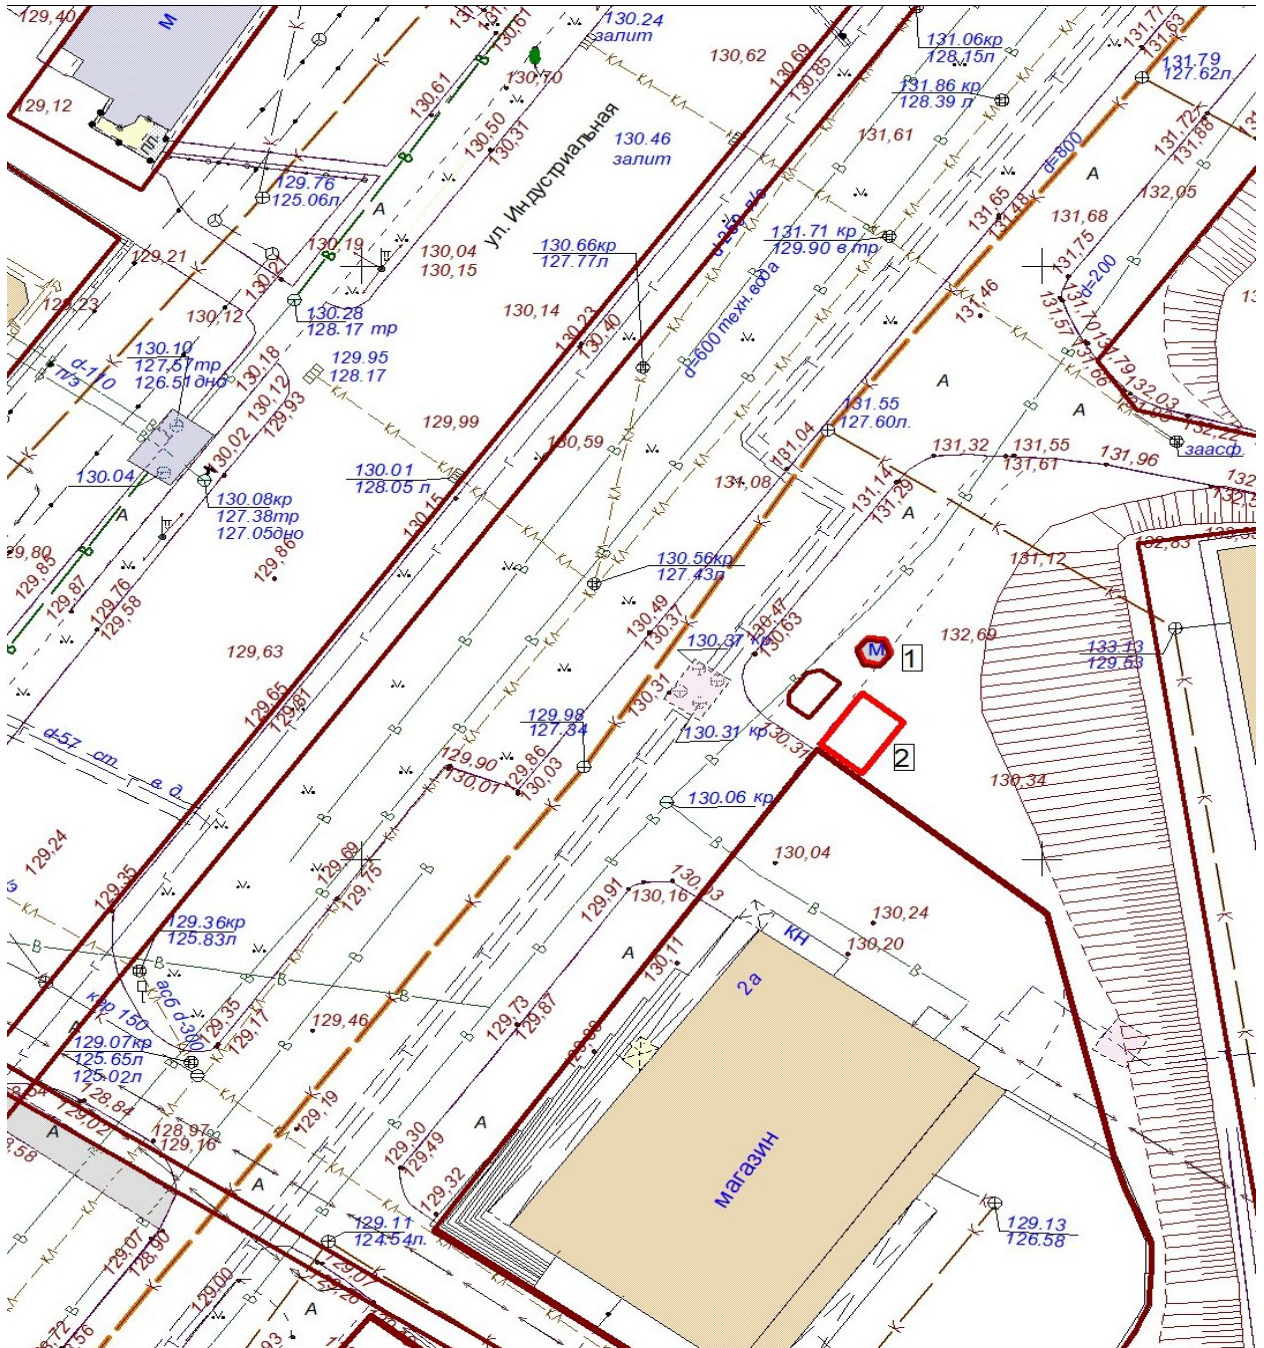

Экспликация:


1. Киоск
2. Торговый павильон

МКУ города Костромы "Центр градостроительства"			
	Ф.И.О.	Подпись	Дата
Директор МКУ	Храмов А. В.		
Начальник отдела ИСОГД	Баранов А. В.		
Инженер отдела кадастровых работ	Ивонтьев А. А.		
Исполнил	Баранов А. В.		

Масштаб: 1:500

Приложение 11
к постановлению Администрации
города Костромы
от «___» _____ 2025 года № _____
Приложение 153

Ситуационный план земельного участка
для размещения нестационарного торгового объекта,
имеющего местоположение: город Кострома, улица Калиновская,
в районе дома 22/41

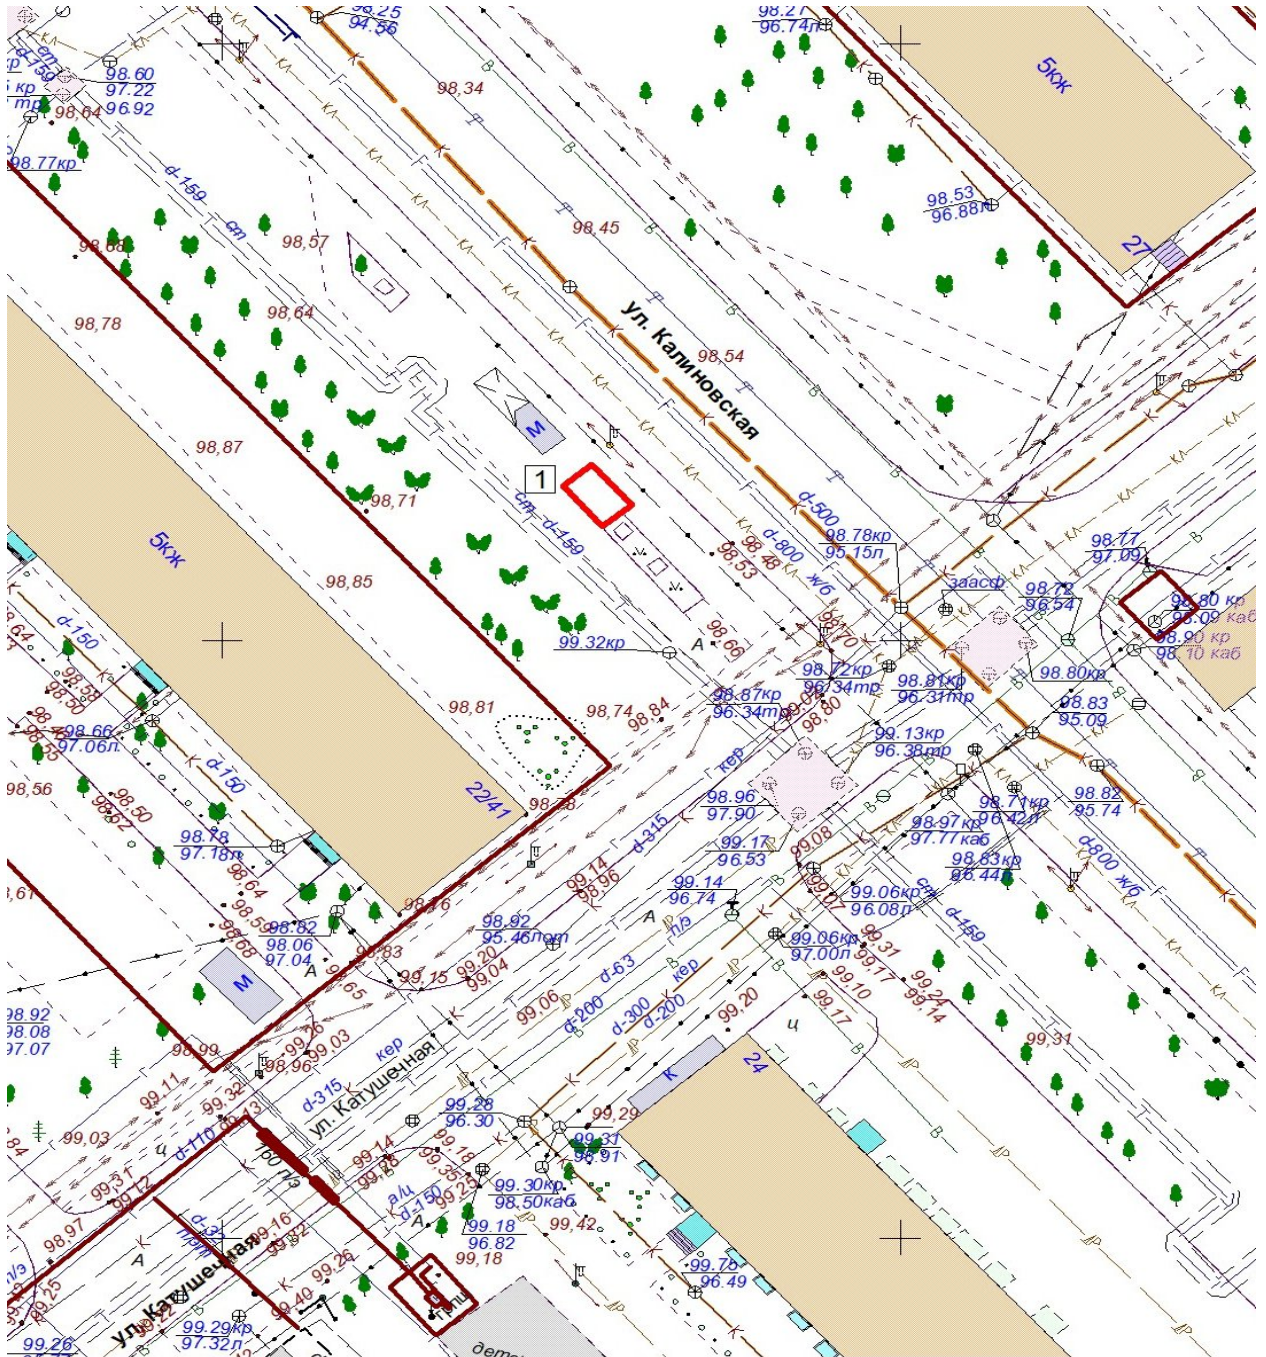

Экспликация:


1. Тонар

МКУ города Костромы "Центр градостроительства"			
	Ф.И.О.	Подпись	Дата
Директор МКУ	Храмов А. В.		
Начальник отдела ИСОГД	Баранов А. В.		
Инженер отдела кадастровых работ	Ивонтьев А. А.		
Исполнил	Баранов А. В.		

Масштаб: 1:500

Приложение 12
к постановлению Администрации
города Костромы
от « ___ » _____ 2025 года № _____
Приложение 171

Ситуационный план земельного участка
для размещения нестационарных торговых объектов,
имеющих местоположение: город Кострома, площадь Конституции, в
районе дома 2

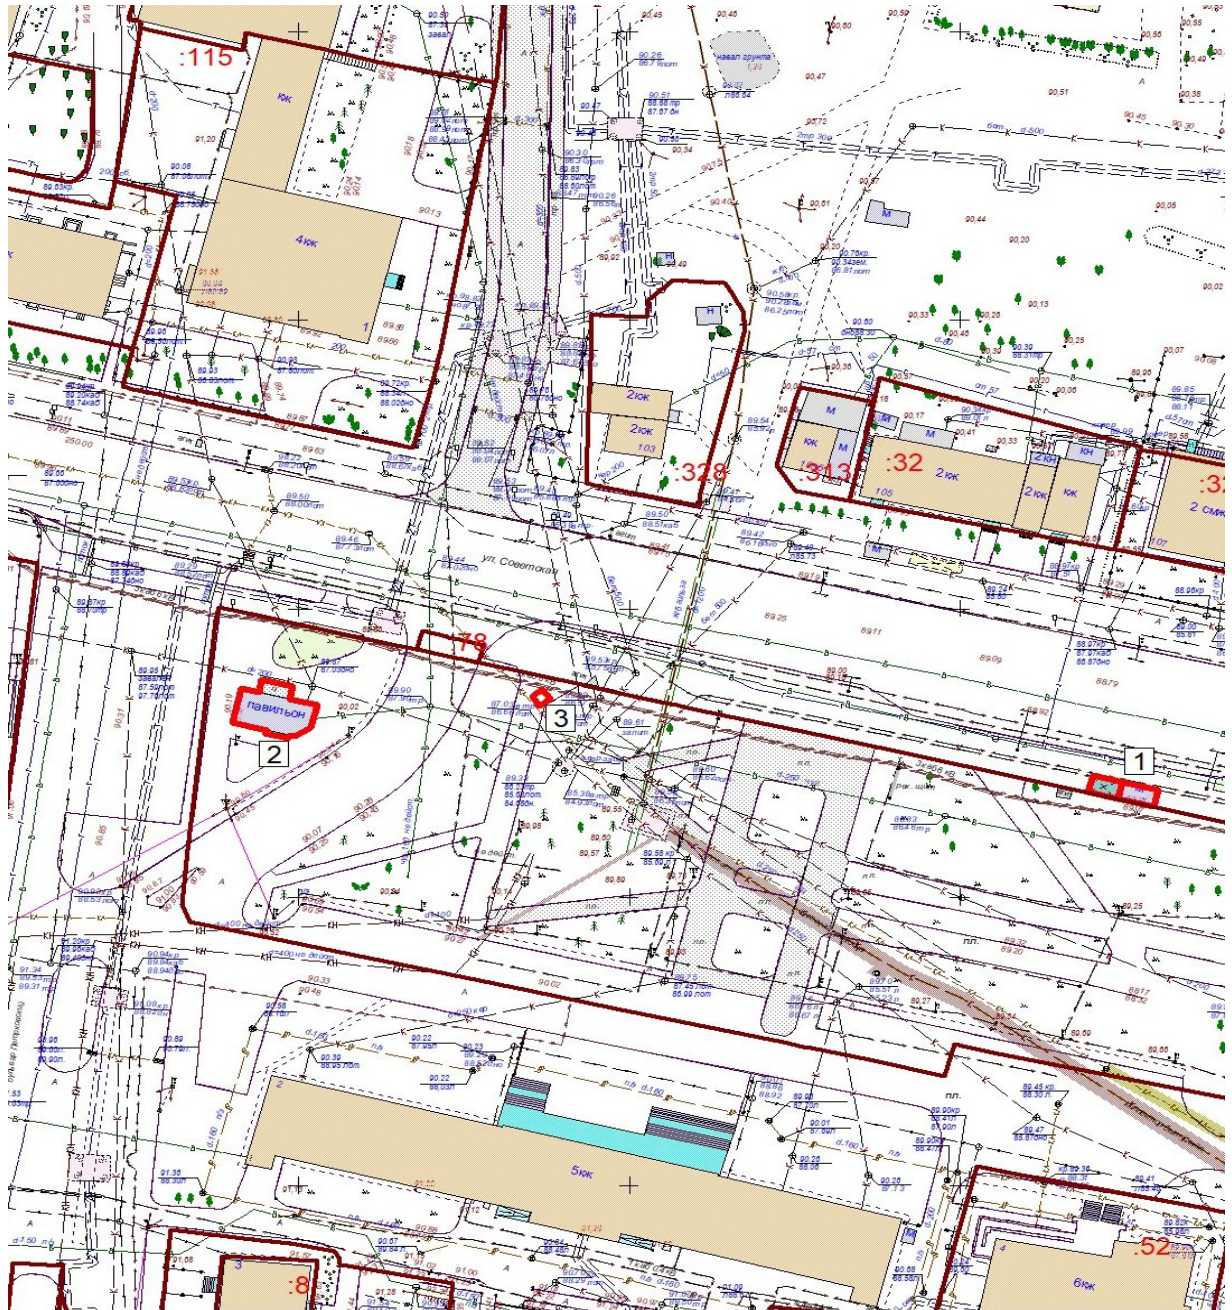

Экспликация:


1. Павильон с навесом для ожидания транспорта
2. Павильон
3. Холодильный прилавок

МКУ города Костромы "Центр градостроительства"			
	Ф.И.О.	Подпись	Дата
Директор МКУ	Храмов А. В.		
Начальник отдела ИСОГД	Баранов А. В.		
Инженер отдела кадастровых работ	Ивонтьев А. А.		
Исполнил	Баранов А. В.		

Масштаб: 1:1000

Приложение 13
к постановлению Администрации
города Костромы
от «___» _____ 2025 года № _____
Приложение 267

Ситуационный план земельного участка
для размещения нестационарного торгового объекта,
имеющего местоположение: город Кострома, улица Самоковская,
в районе дома 5

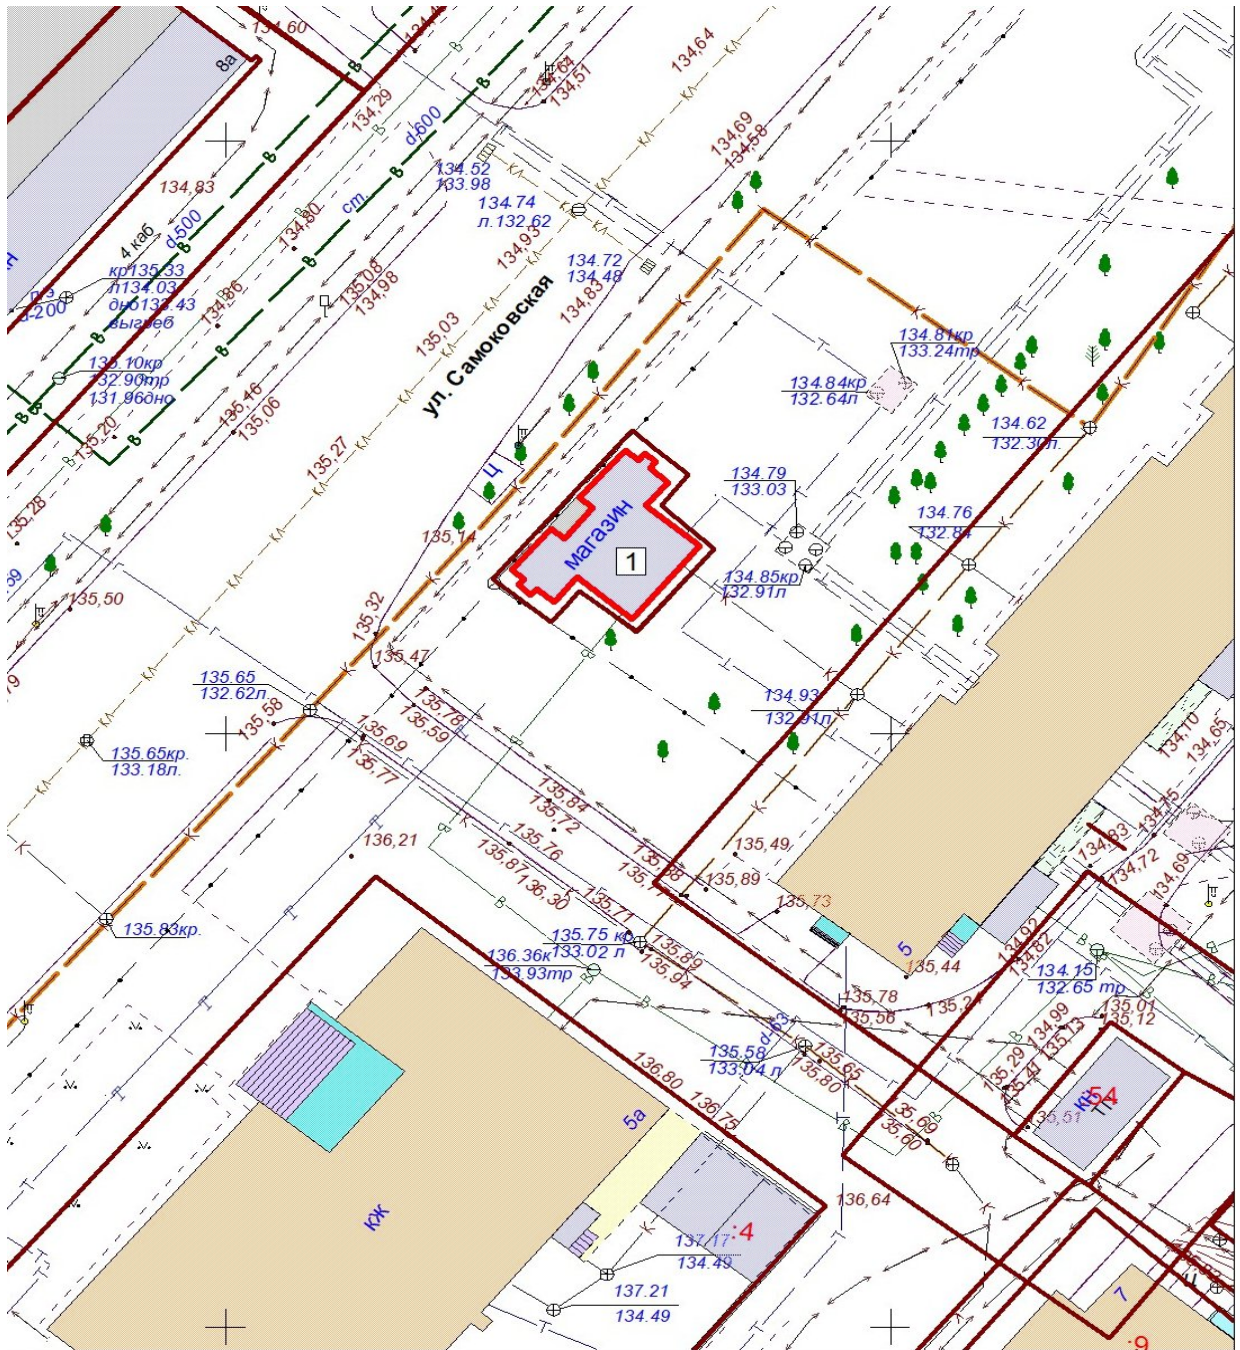

Экспликация:


1. Павильон

МКУ города Костромы "Центр градостроительства"

	Ф.И.О.	Подпись	Дата
Директор МКУ	Храмов А. В.		
Начальник отдела ИСОГД	Баранов А. В.		
Инженер отдела кадастровых работ	Ивонтьев А. А.		
Исполнил	Баранов А. В.		
			Масштаб: 1:500

Приложение 14
к постановлению Администрации
города Костромы
от «___» _____ 2025 года № _____
Приложение 328

Ситуационный план земельного участка
для размещения нестационарных торговых объектов,
имеющих местоположение: город Кострома, микрорайон Юбилейный,
в районе дома 27

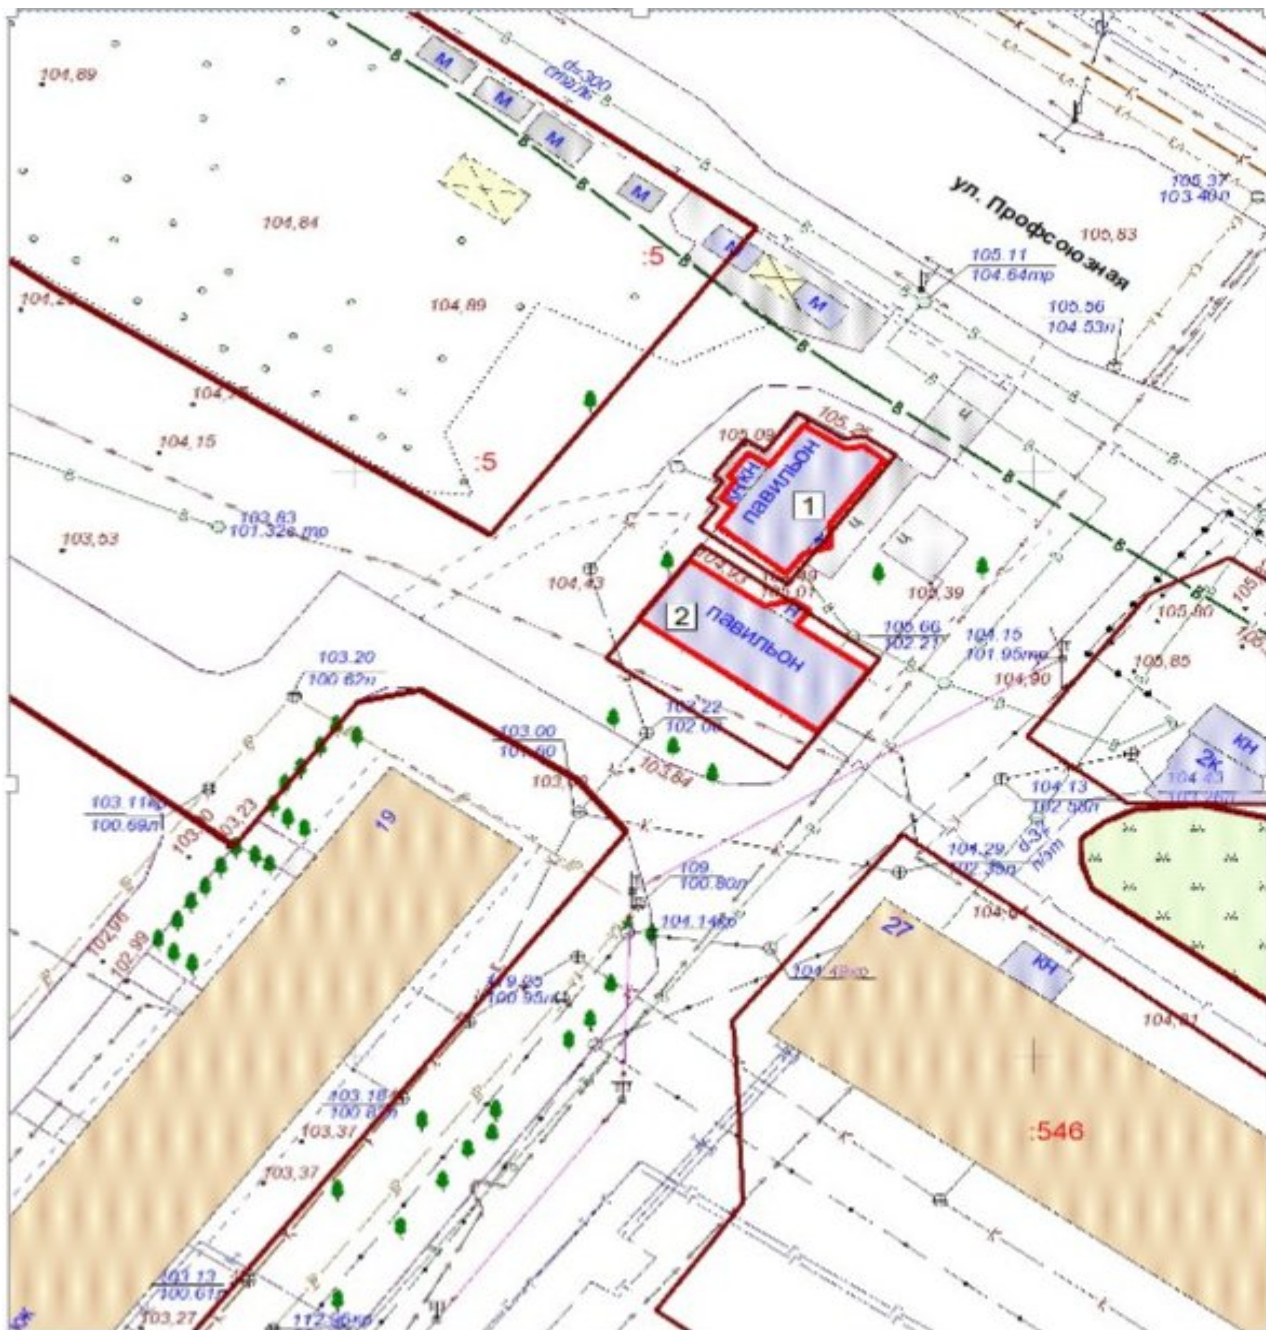


Экспликация:

- 1. Торговый павильон
- 2. Торговый павильон

МКУ города Костромы "Центр градостроительства"			
	Ф.И.О.	Подпись	Дата
Директор МКУ	Храмов А. В.		
Начальник отдела ИСОИ Д	Баранов А. В.		
Инженер отдела кадастровых работ	Иванов А. А.		
Исполнитель	Баранов А. В.		
			Масштаб: 1:500

Приложение 15
к постановлению Администрации
города Костромы
от «___» _____ 2025 года № _____
Приложение 485

Ситуационный план земельного участка
для размещения нестационарных торговых объектов,
имеющих местоположение: город Кострома, улица Ленина,
в районе дома 160

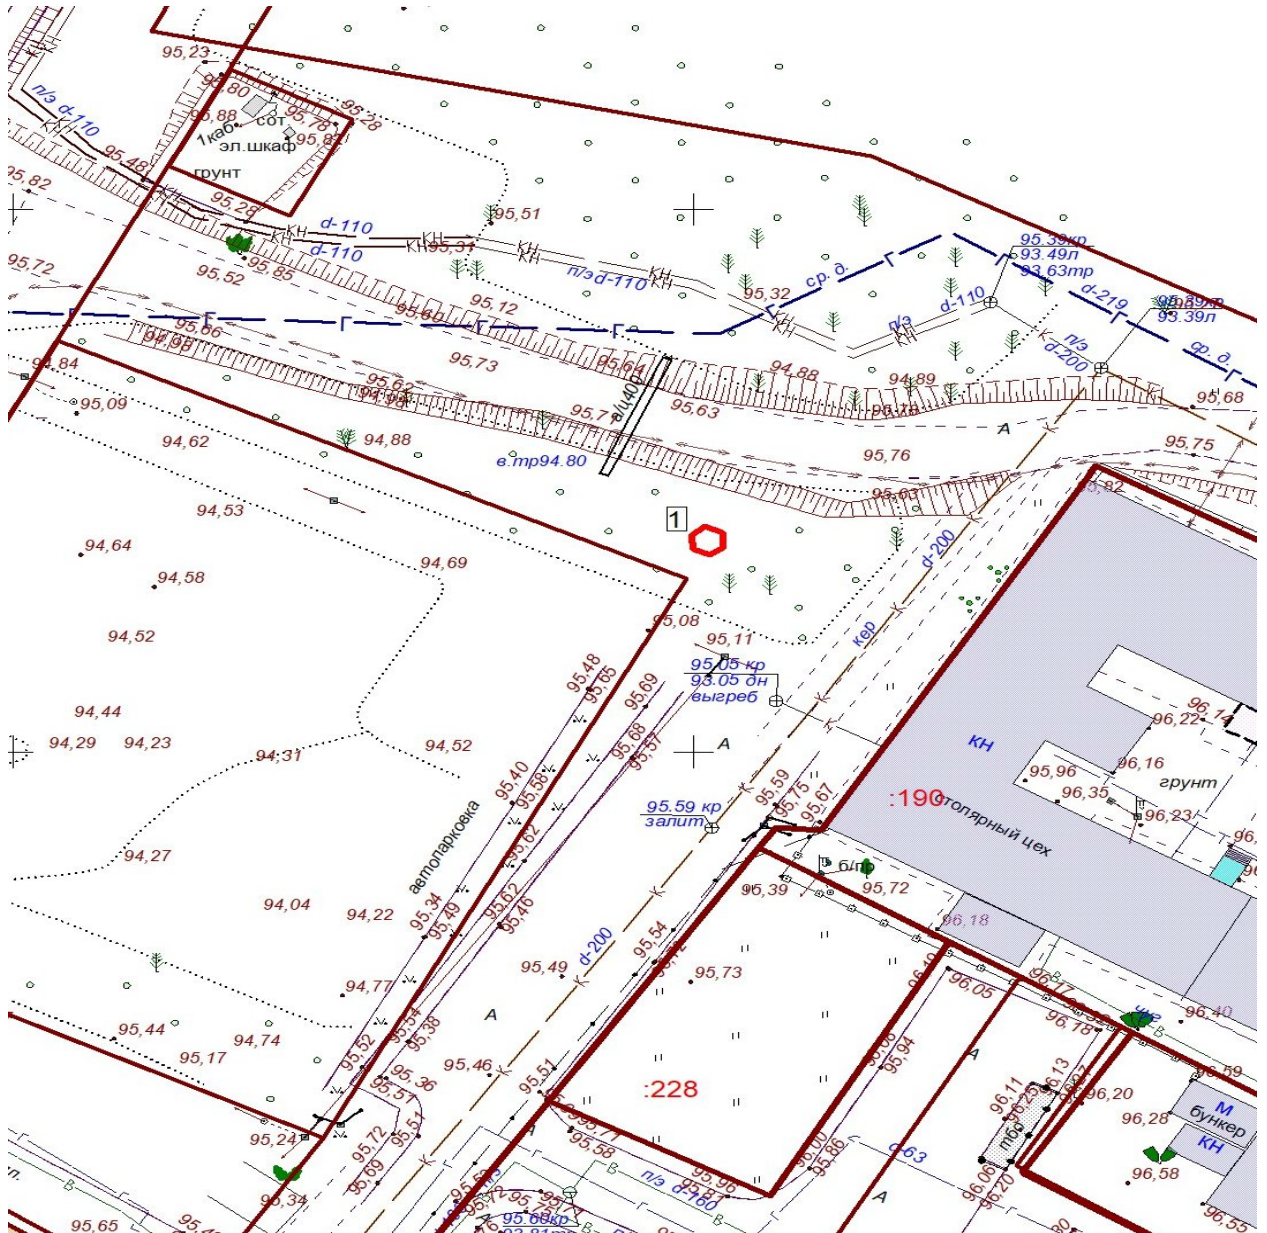


Экспликация:
1. Киоск

МКУ города Костромы "Центр градостроительства"			
	Ф.И.О.	Подпись	Дата
Директор МКУ	Храмов А. В.		
Начальник отдела ИСОГД	Баранов А. В.		
Инженер отдела кадастровых работ	Ивонтьев А. А.		
Исполнил	Баранов А. В.		

Масштаб: 1:500

Приложение 16
к постановлению Администрации
города Костромы
от «___» _____ 2025 года № _____
Приложение 486

Ситуационный план земельного участка
для размещения нестационарных торговых объектов,
имеющих местоположение: город Кострома, улица Ленина,
в районе СНТ «Майский»

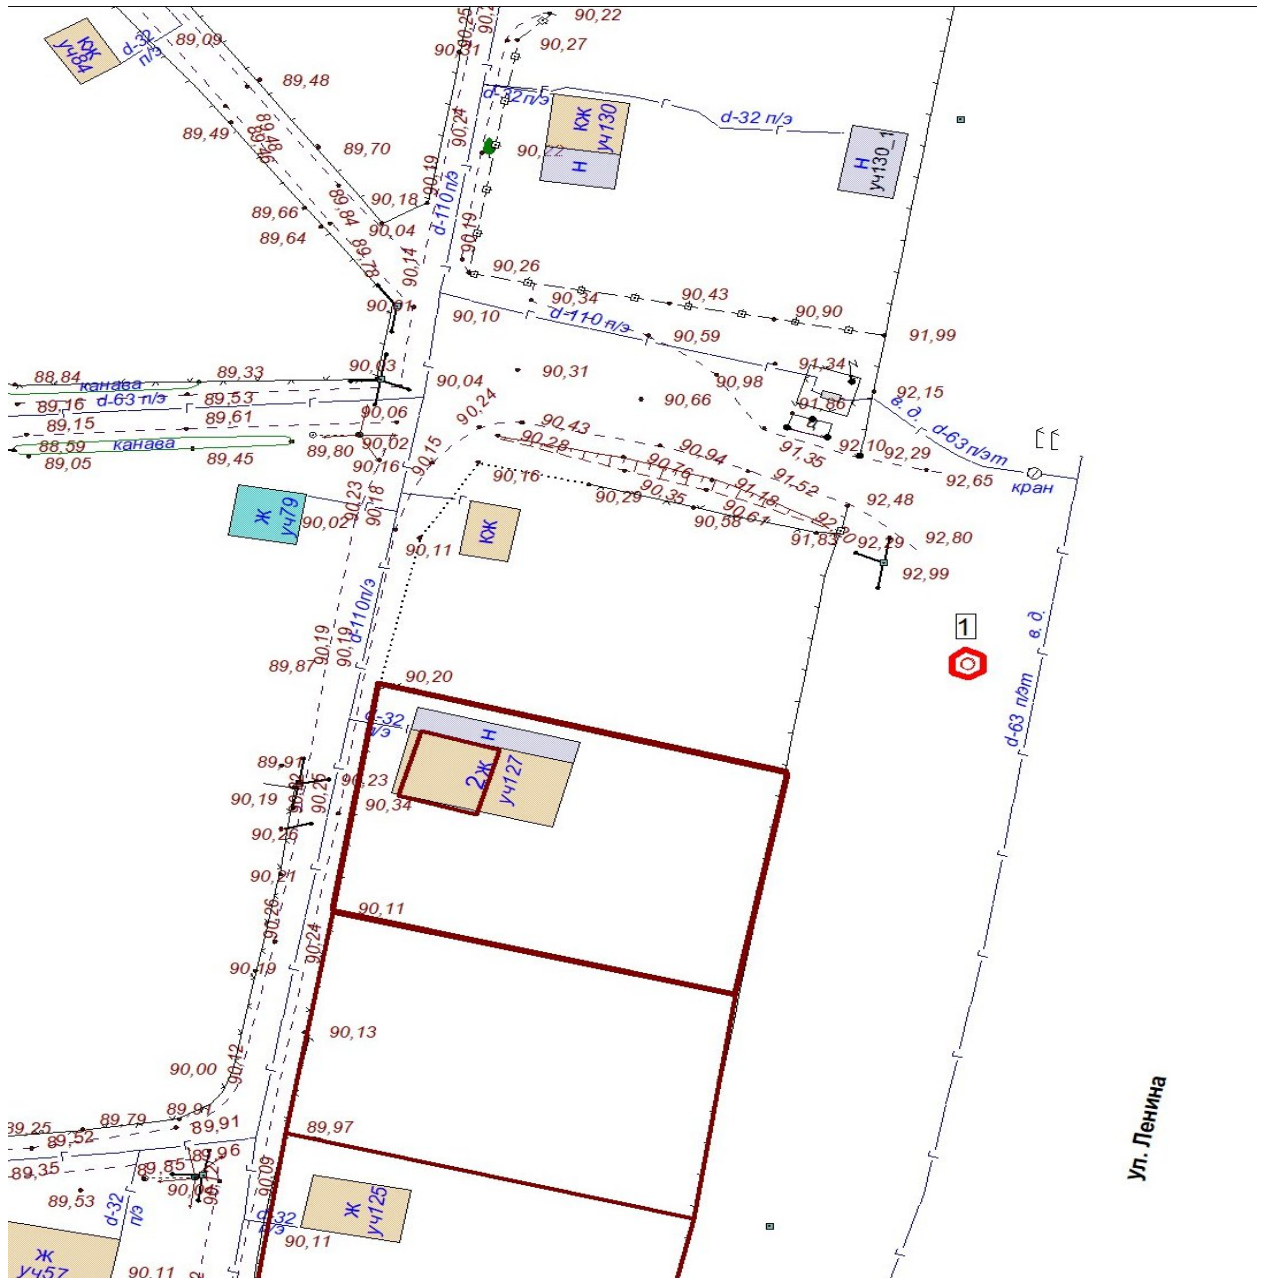


Экспликация:
1. Киоск

МКУ города Костромы "Центр градостроительства"			
	Ф.И.О.	Подпись	Дата
Директор МКУ	Храмов А. В.		
Начальник отдела ИСОГД	Баранов А. В.		
Инженер отдела кадастровых работ	Ивонтьев А. А.		
Исполнил	Баранов А. В.		
			Масштаб: 1:500

Приложение 17
к постановлению Администрации
города Костромы

от «___» _____ 2025 года № _____
Приложение 487

Ситуационный план земельного участка
для размещения нестационарных торговых объектов,
имеющих местоположение: город Кострома, проспект Мира,
в районе дома 26

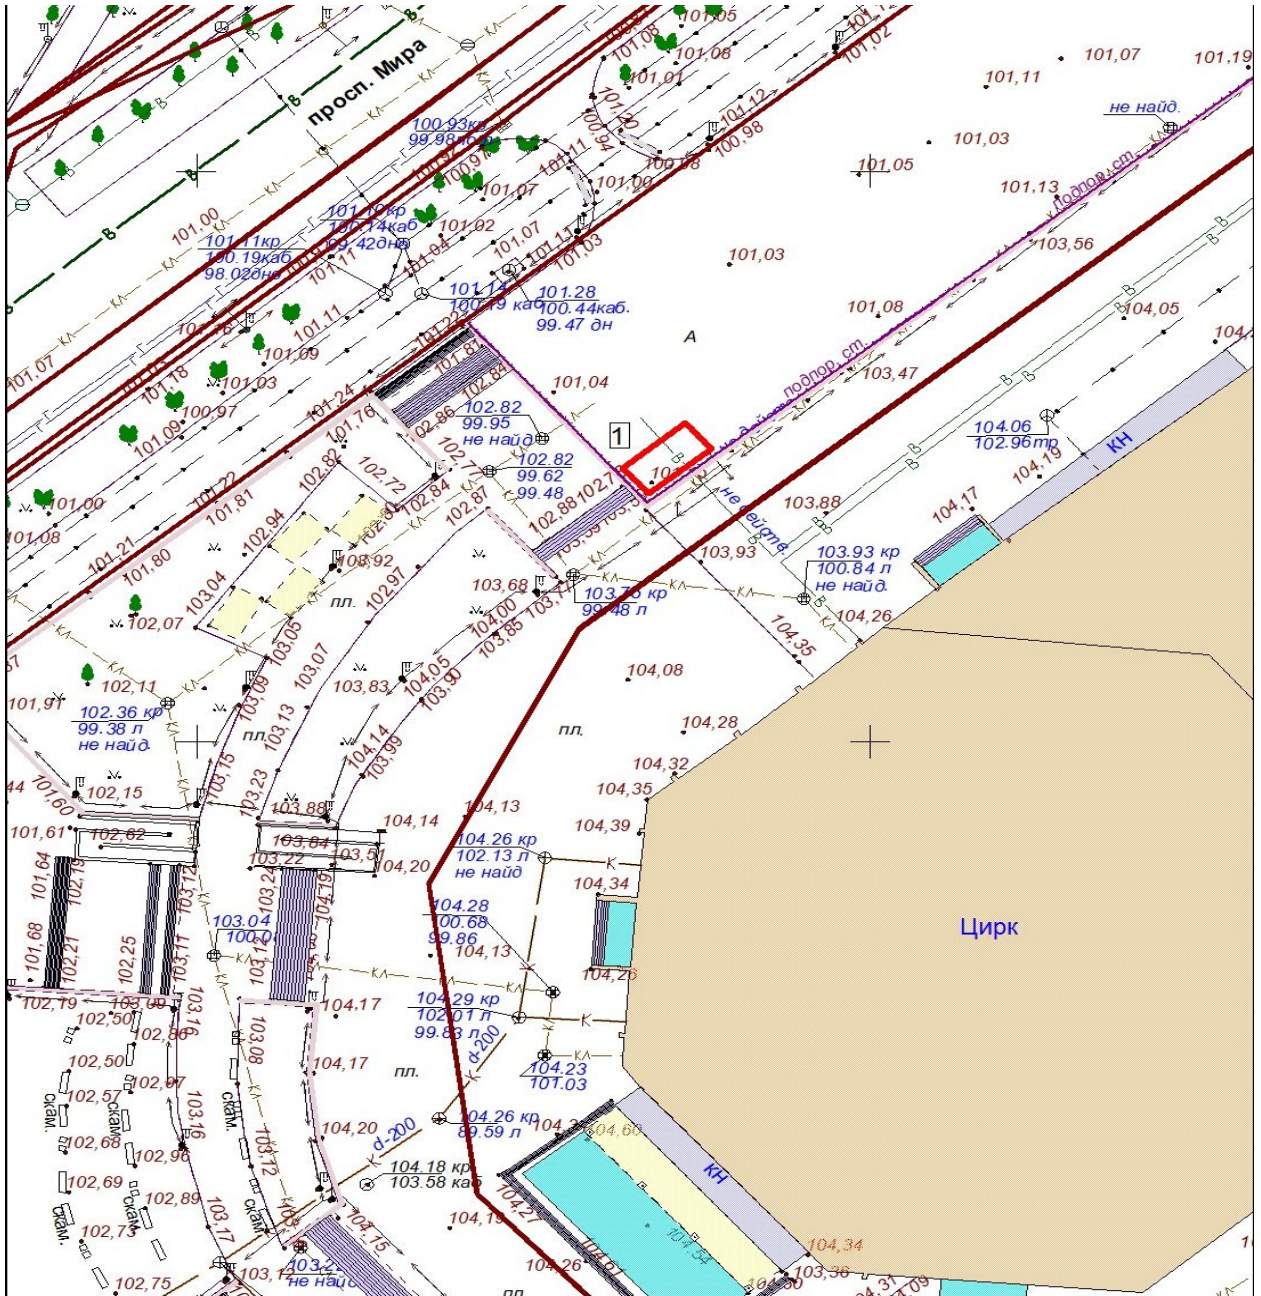

Экспликация:
1. Торговый павильон

МКУ города Костромы "Центр градостроительства"

	Ф.И.О.	Подпись	Дата
Директор МКУ	Храмов А. В.		
Начальник отдела ИСОГД	Баранов А. В.		
Инженер отдела кадастровых работ	Ивонтьев А. А.		
Исполнил	Баранов А. В.		
			Масштаб: 1:500